




Tegninger


M3

M4


M5

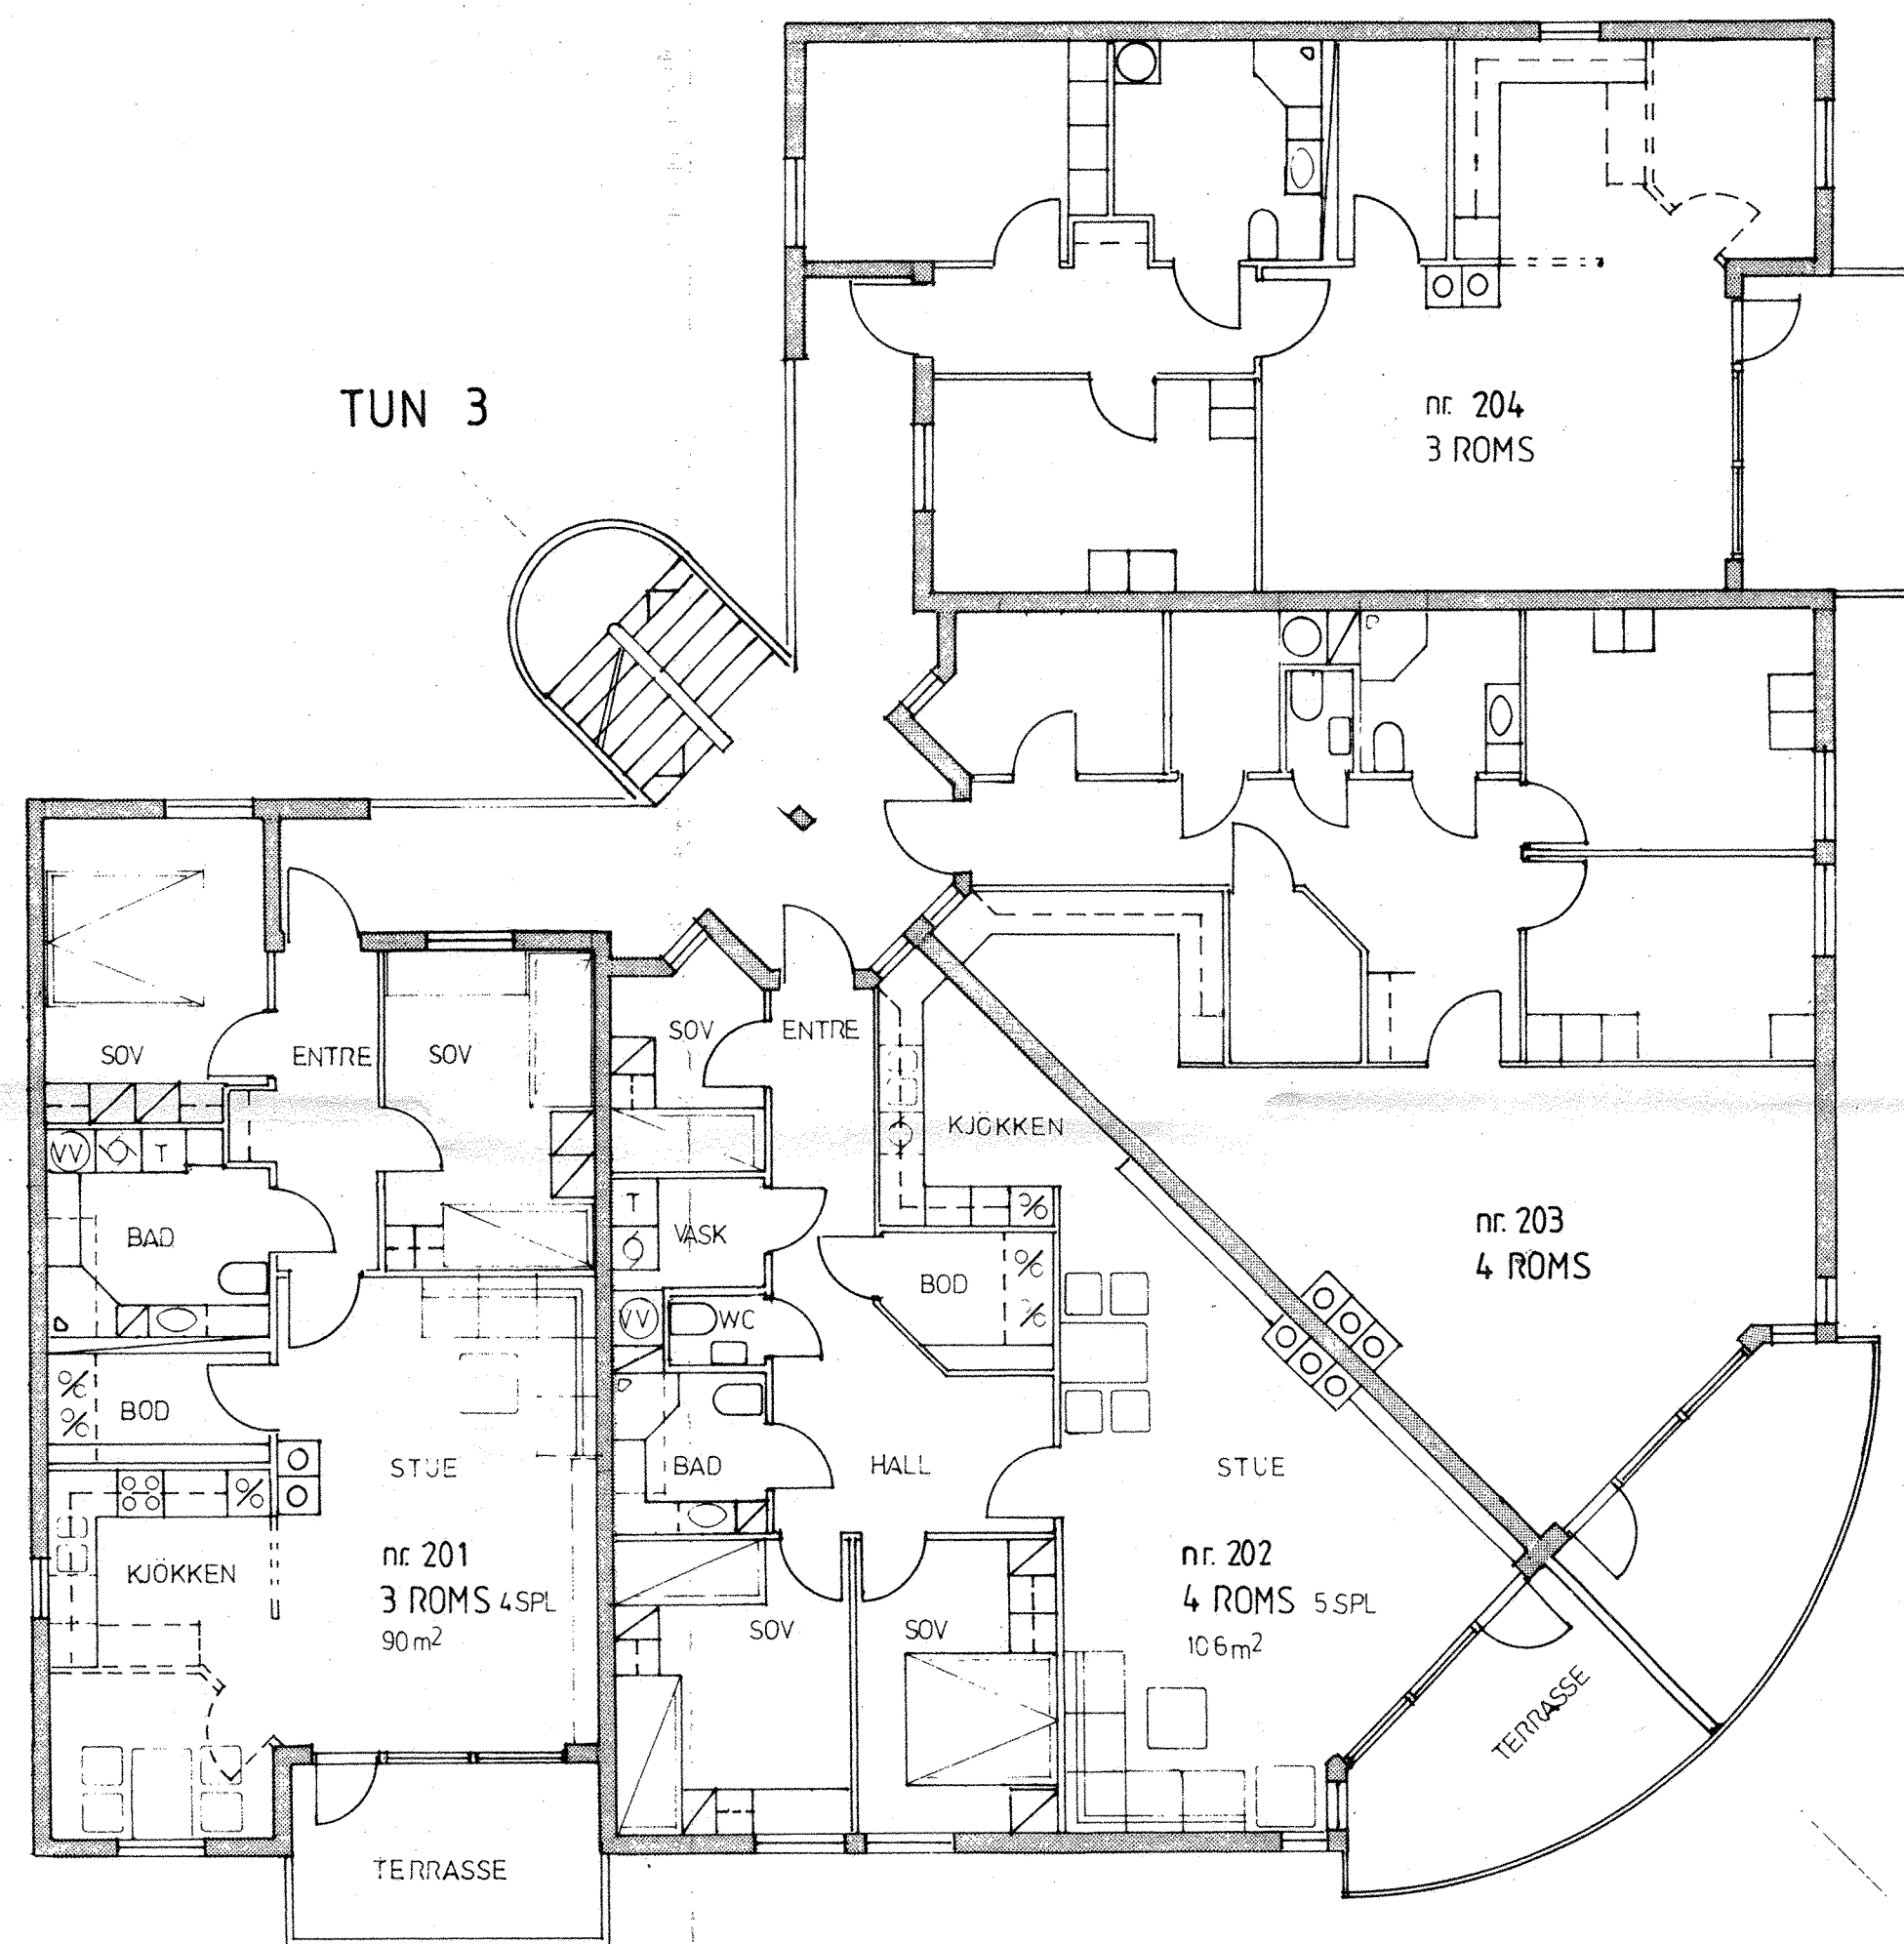

			DATO.
			28.02.92
DATO	ENDRING	SIGN.	OPPDRAK NR.
BYGGHERRE			226
STAVANGER BOLIGBYGGELAG			TEGN. NR.
BORETTSLAGET SOLÅSEN			3-102
TUN 3 PLAN 2. ETG.			MÅLESTOKK.
ARKIPARTNER A.S.			1:100
ARKITEKT - PLANLEGGINGSFIRMA			SAKSBEHANDLER
JENS ZETLITZGT. 38, STAVANGER			TLF: 04-52 95 95

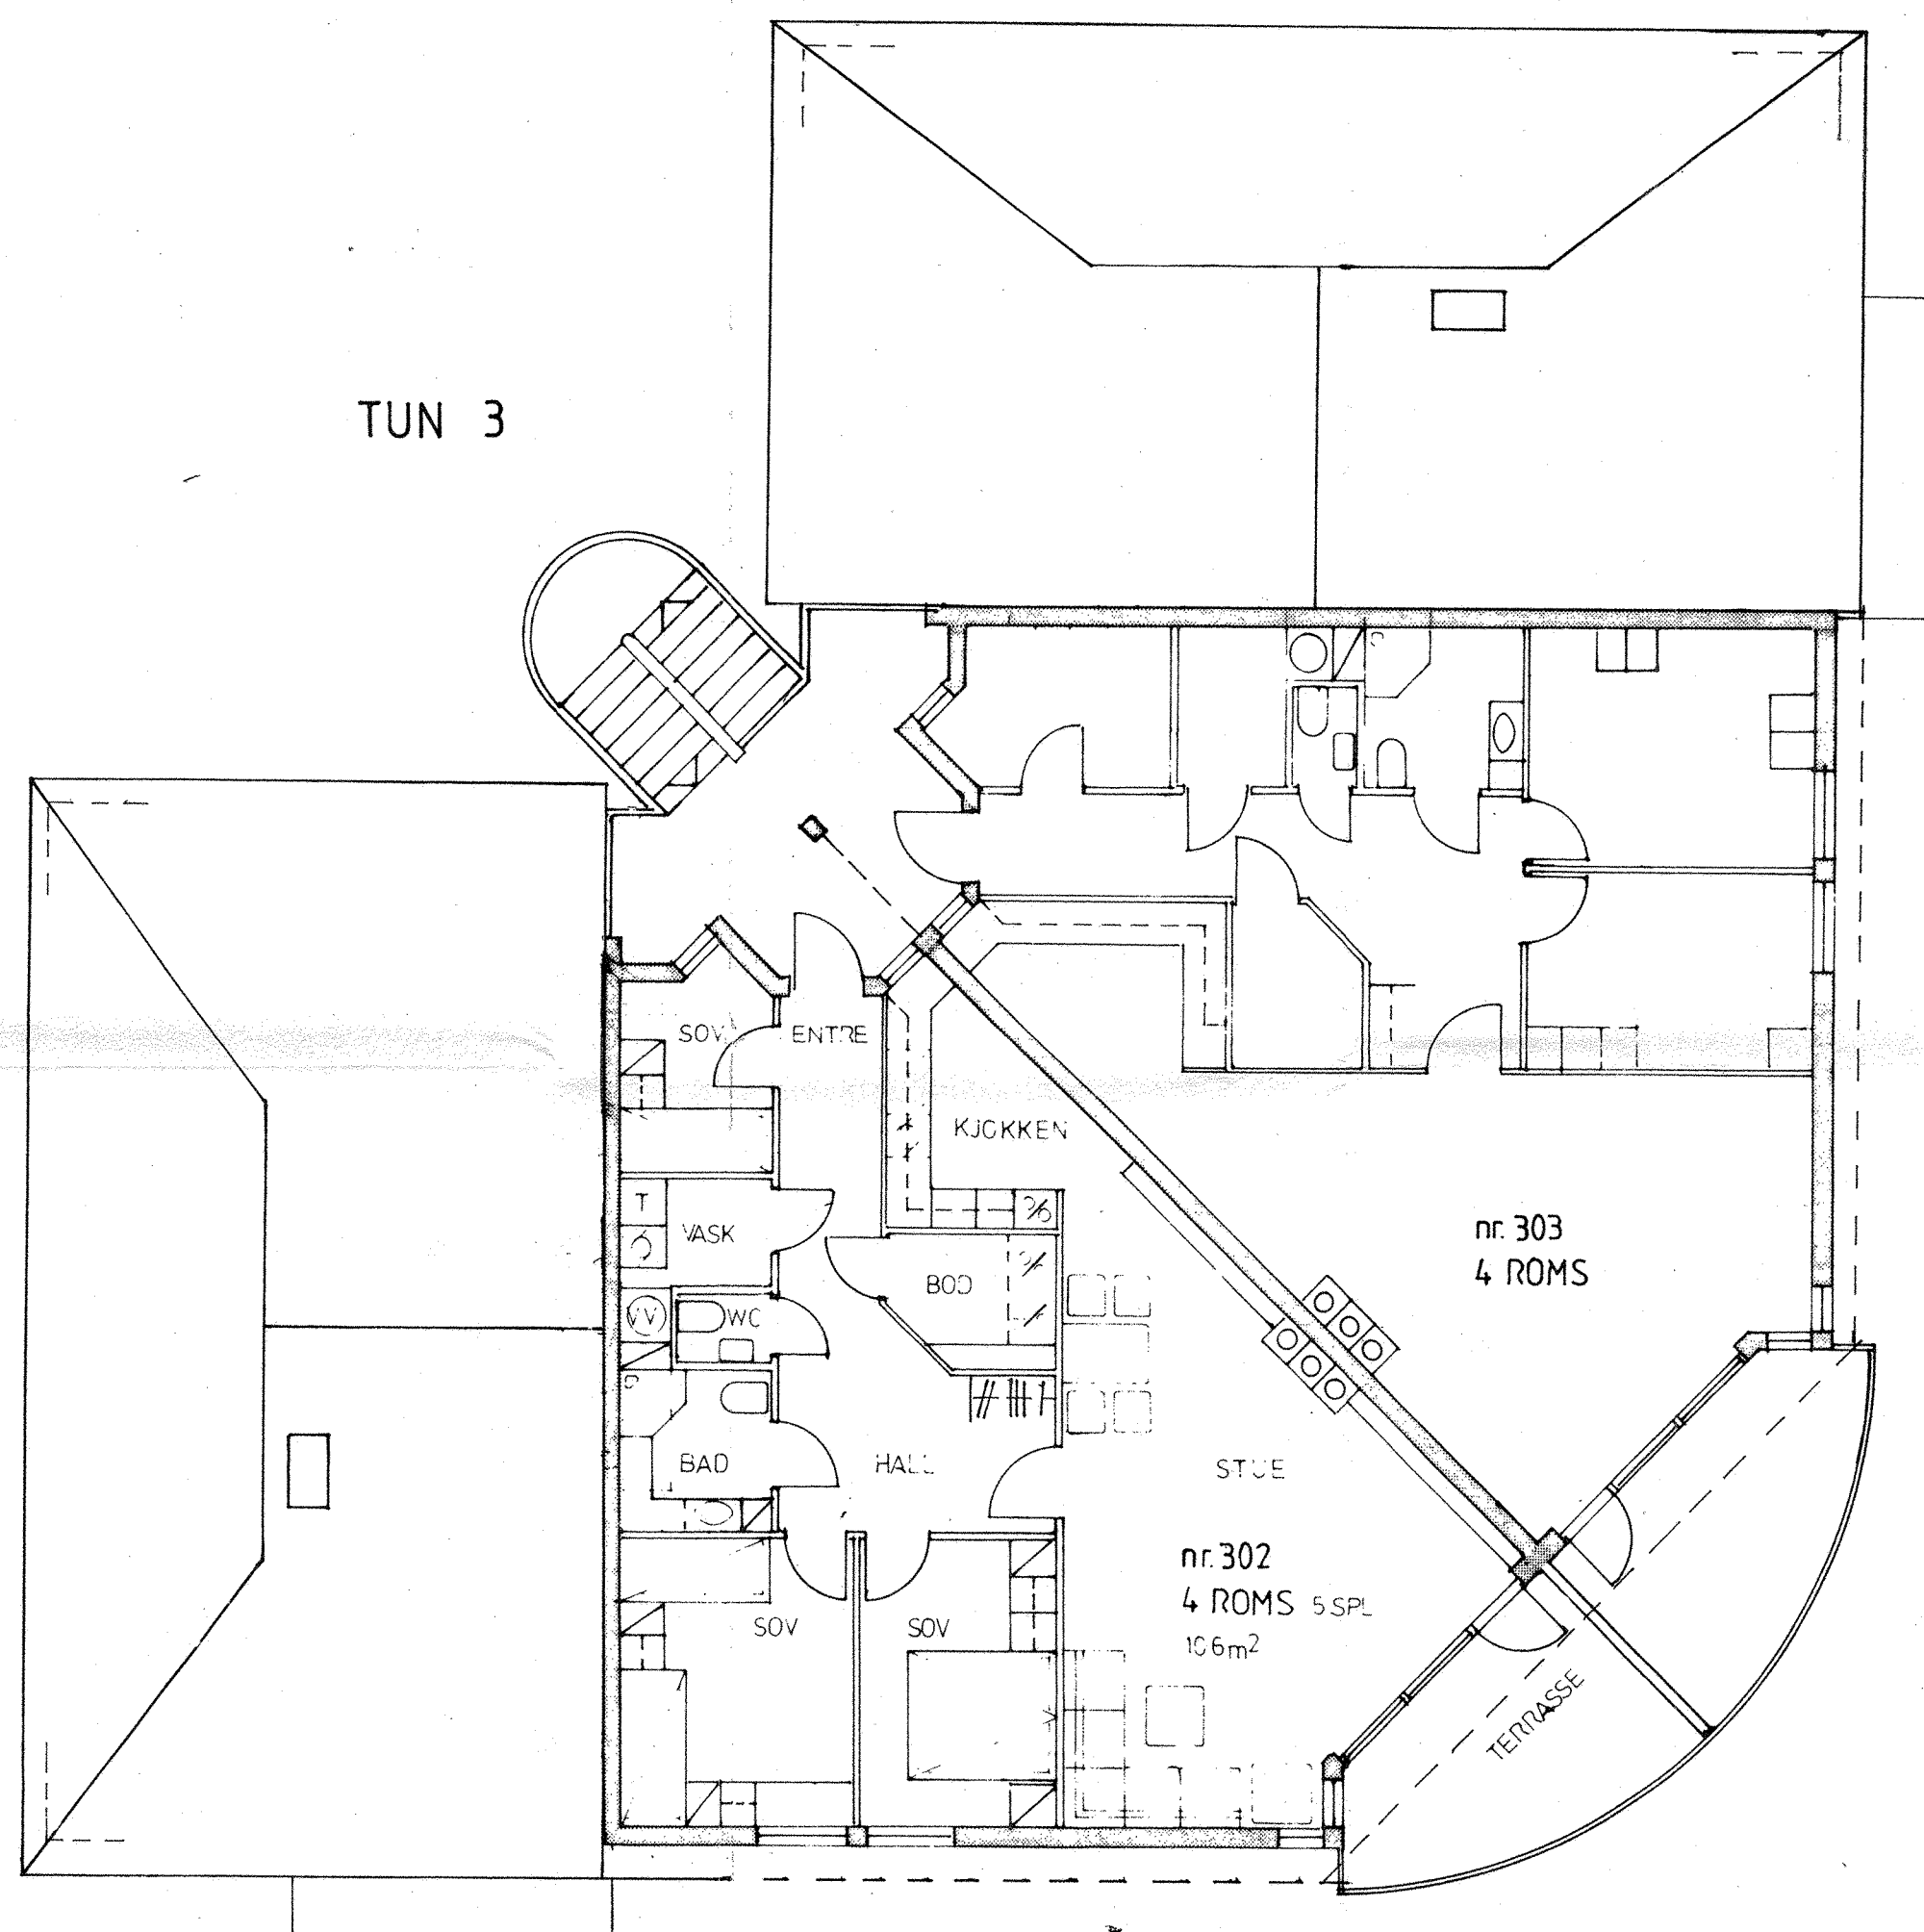

			DATO.
DATO.	ENDRING	SIGN.	28.02.92
BYGGHERRE	STAVANGER BOLIGBYGGELAG		OPPDRAG NR.
			226
	BORETTSLAGET SOLÅSEN		TEGN. NR.
			3-103
	TUN 3 PLAN 3. ETG.		MÅLESTOKK.
			1:100
	ARKIPARTNER A.S.		SAKSBEHANDLER
	ARKITEKT - PLANLEGGINGSFIRMA		
	JENS ZETTLITZGT. 38, STAVANGER		TLF: 04-52 95 95

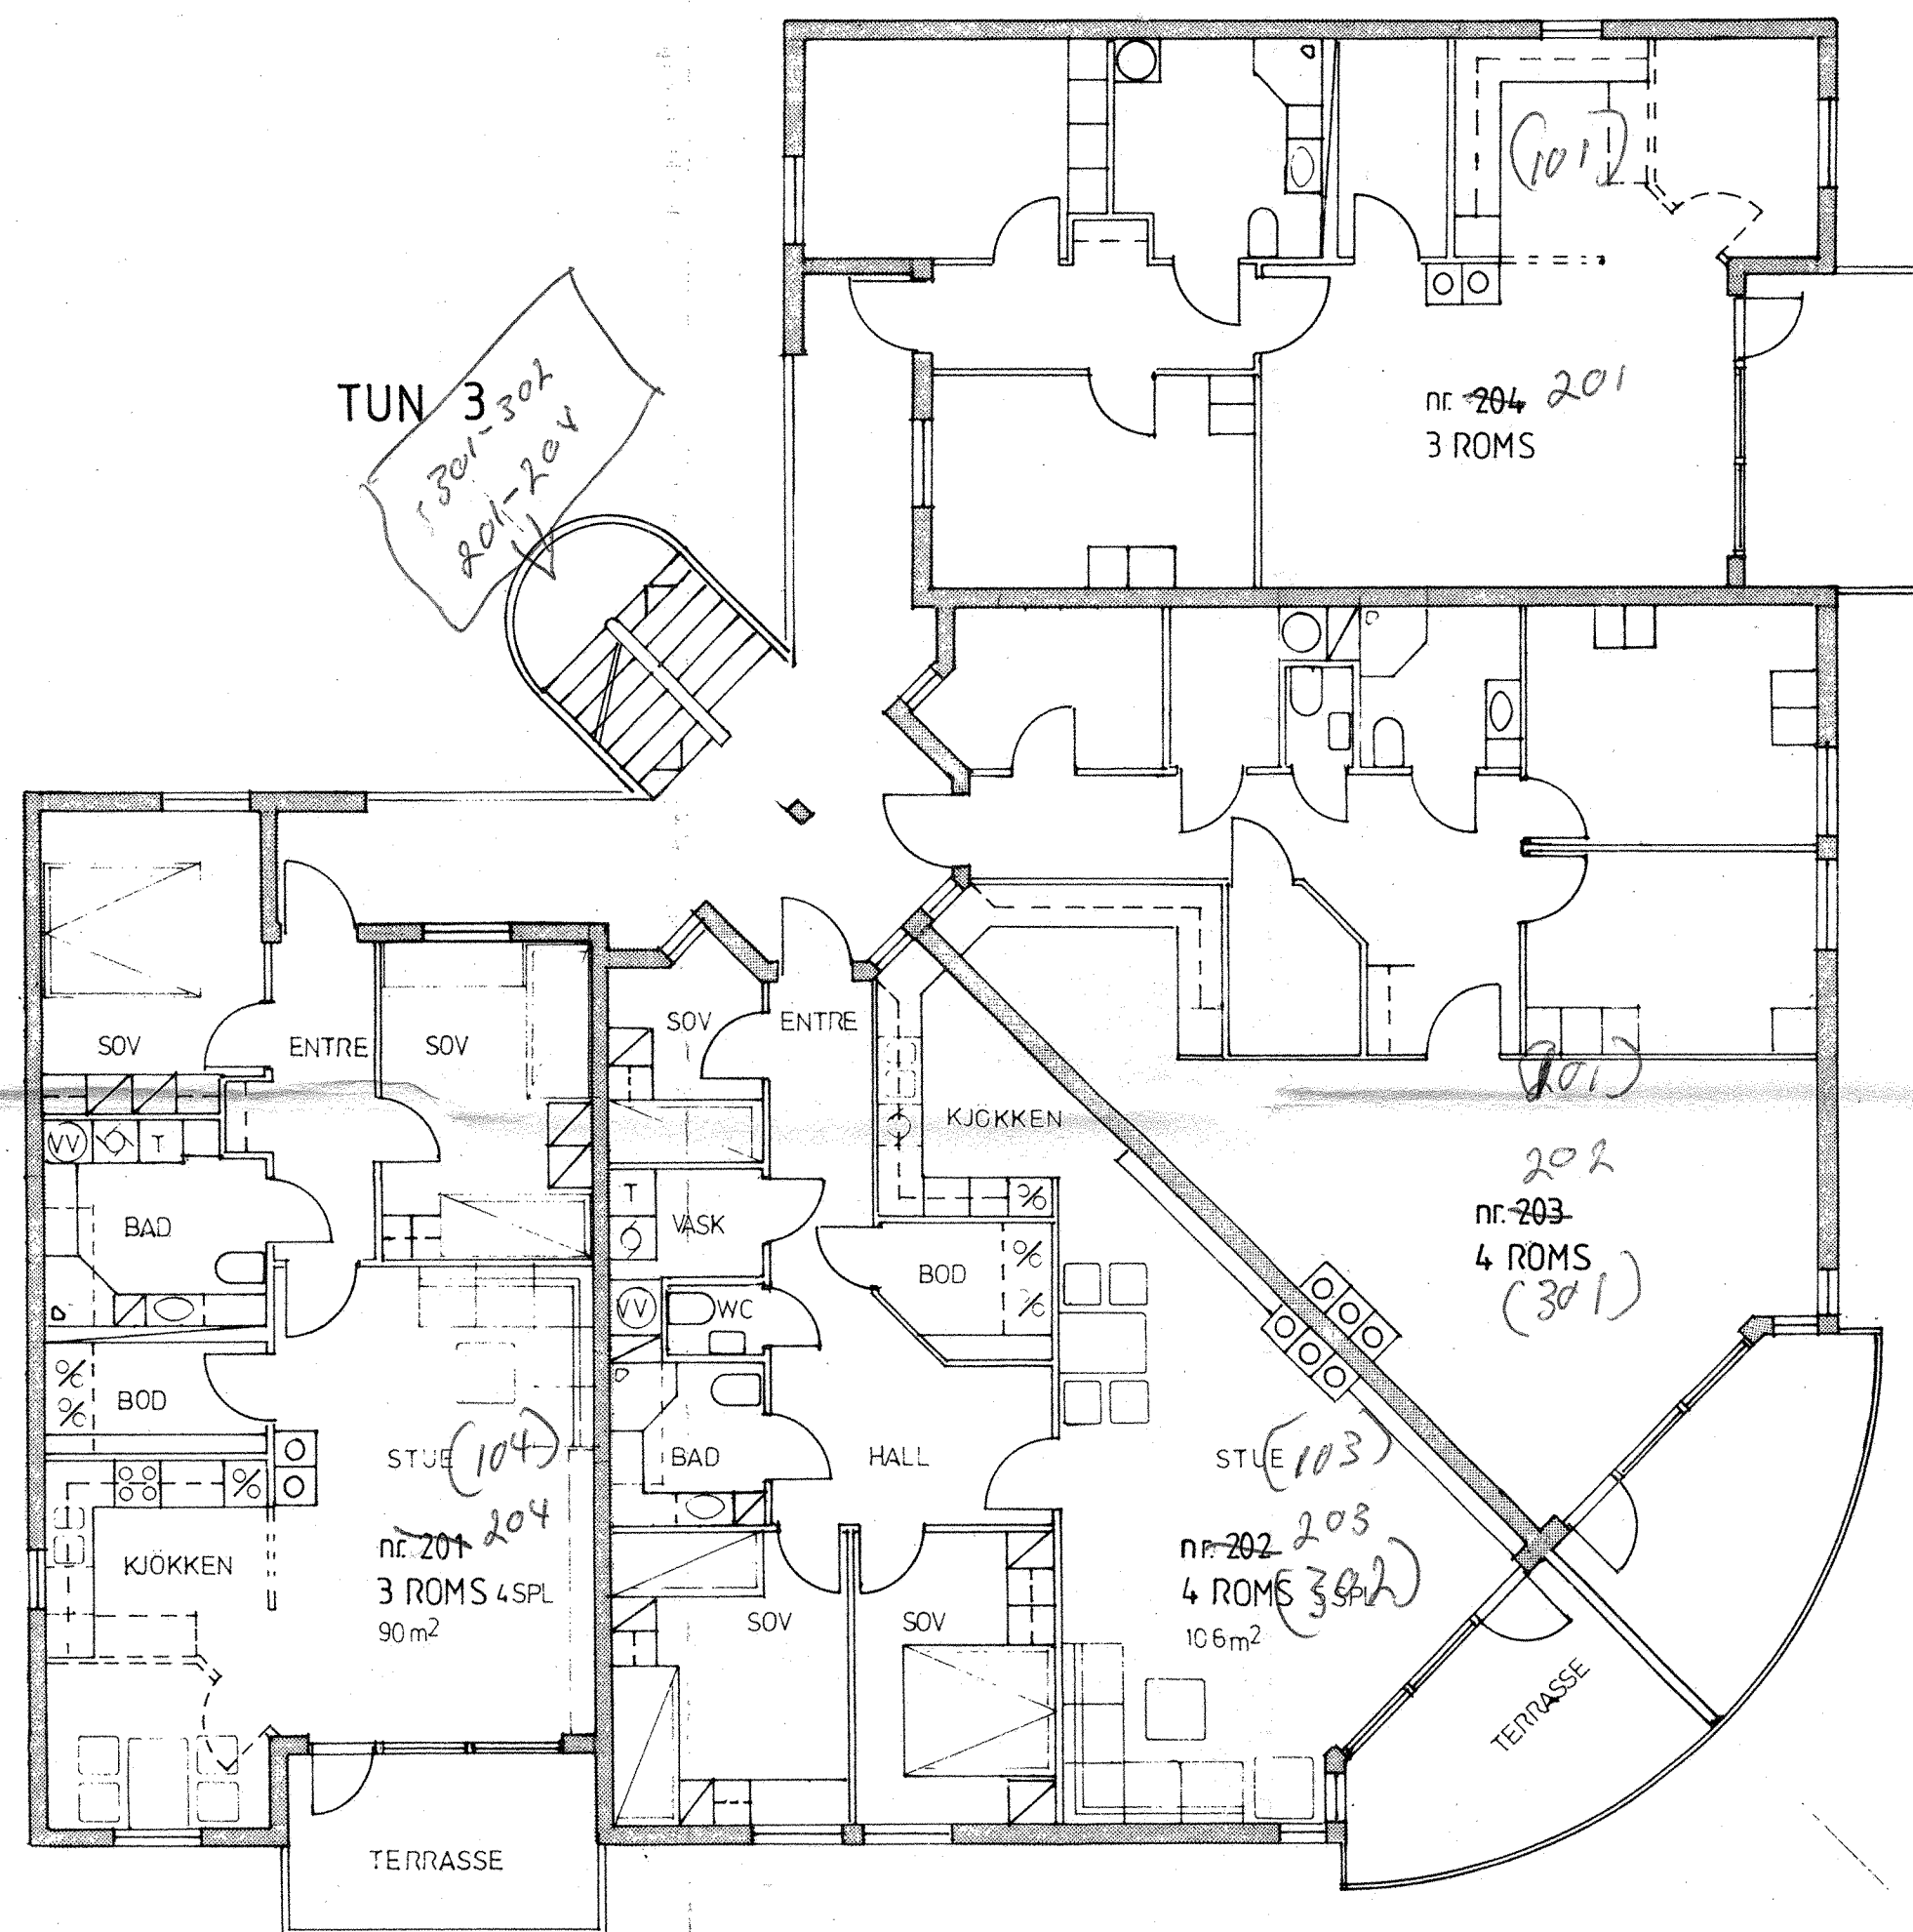


			DATO
			28.02.92
DATO	ENDRING	SIGN.	OPPDRAK NR.
BYGGHERRE			226
STAVANGER BOLIGBYGGELAG			TEGN. NR.
BORETTSLAGET SOLÅSEN			3-102
TUN 3 PLAN 2. ETG.			MÅLESTOKK.
ARKIPARTNER A.S.			1:100
ARKITEKT - PLANLEGGINGSFIRMA			SAKSBEHANDLER
JENS ZETTLITZGT. 38, STAVANGER			TLF: 04-52 95 95




FASADE A - A




FASADE B - B

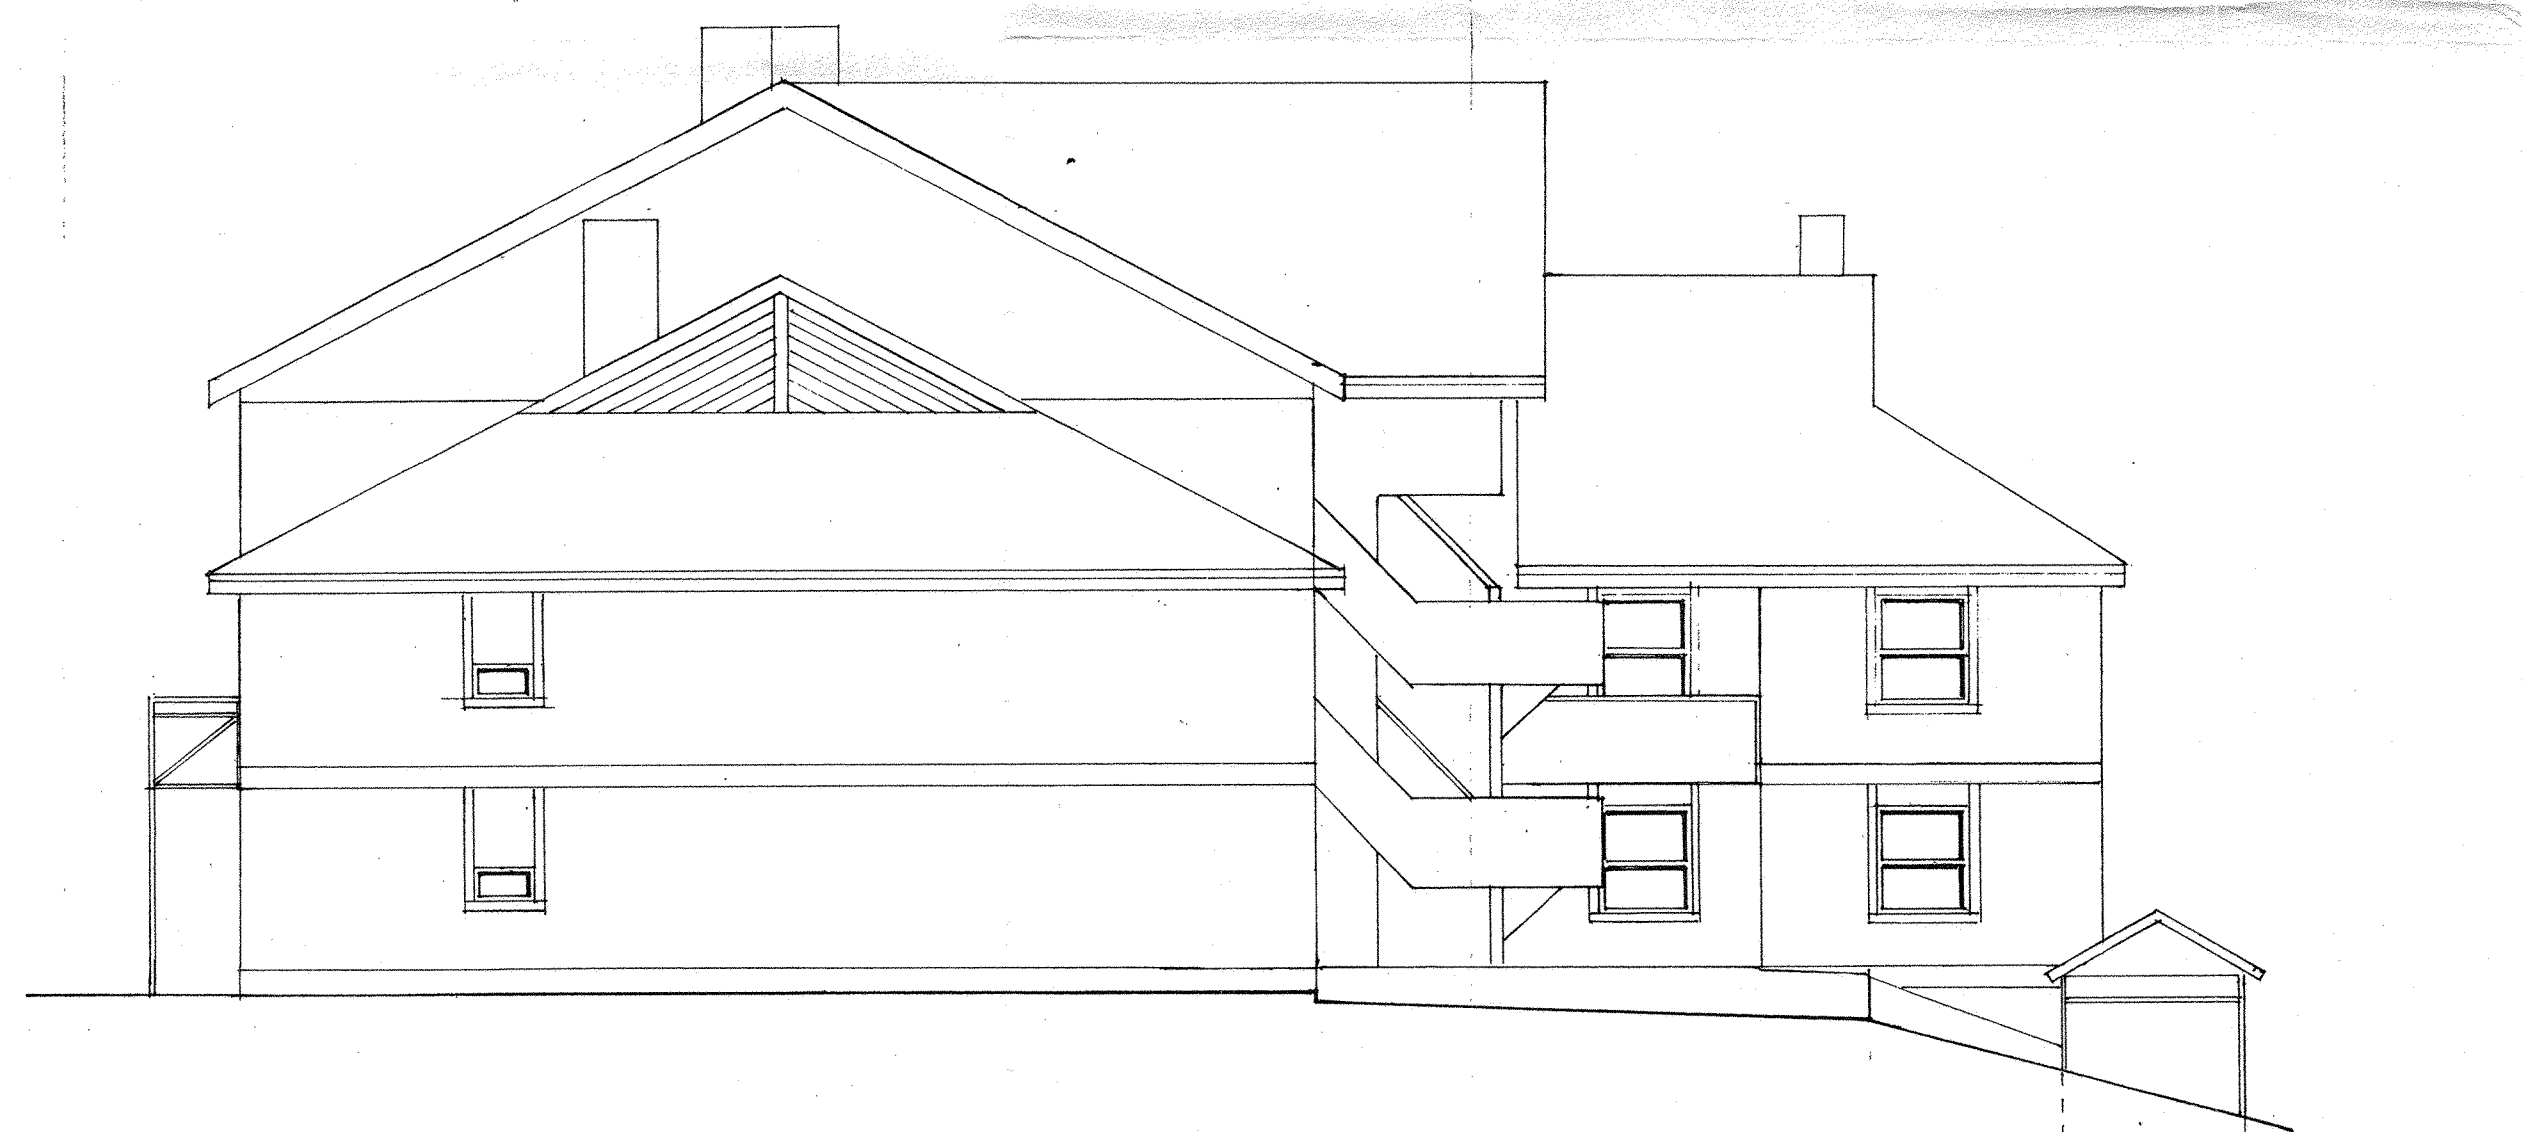

FASADE C - C

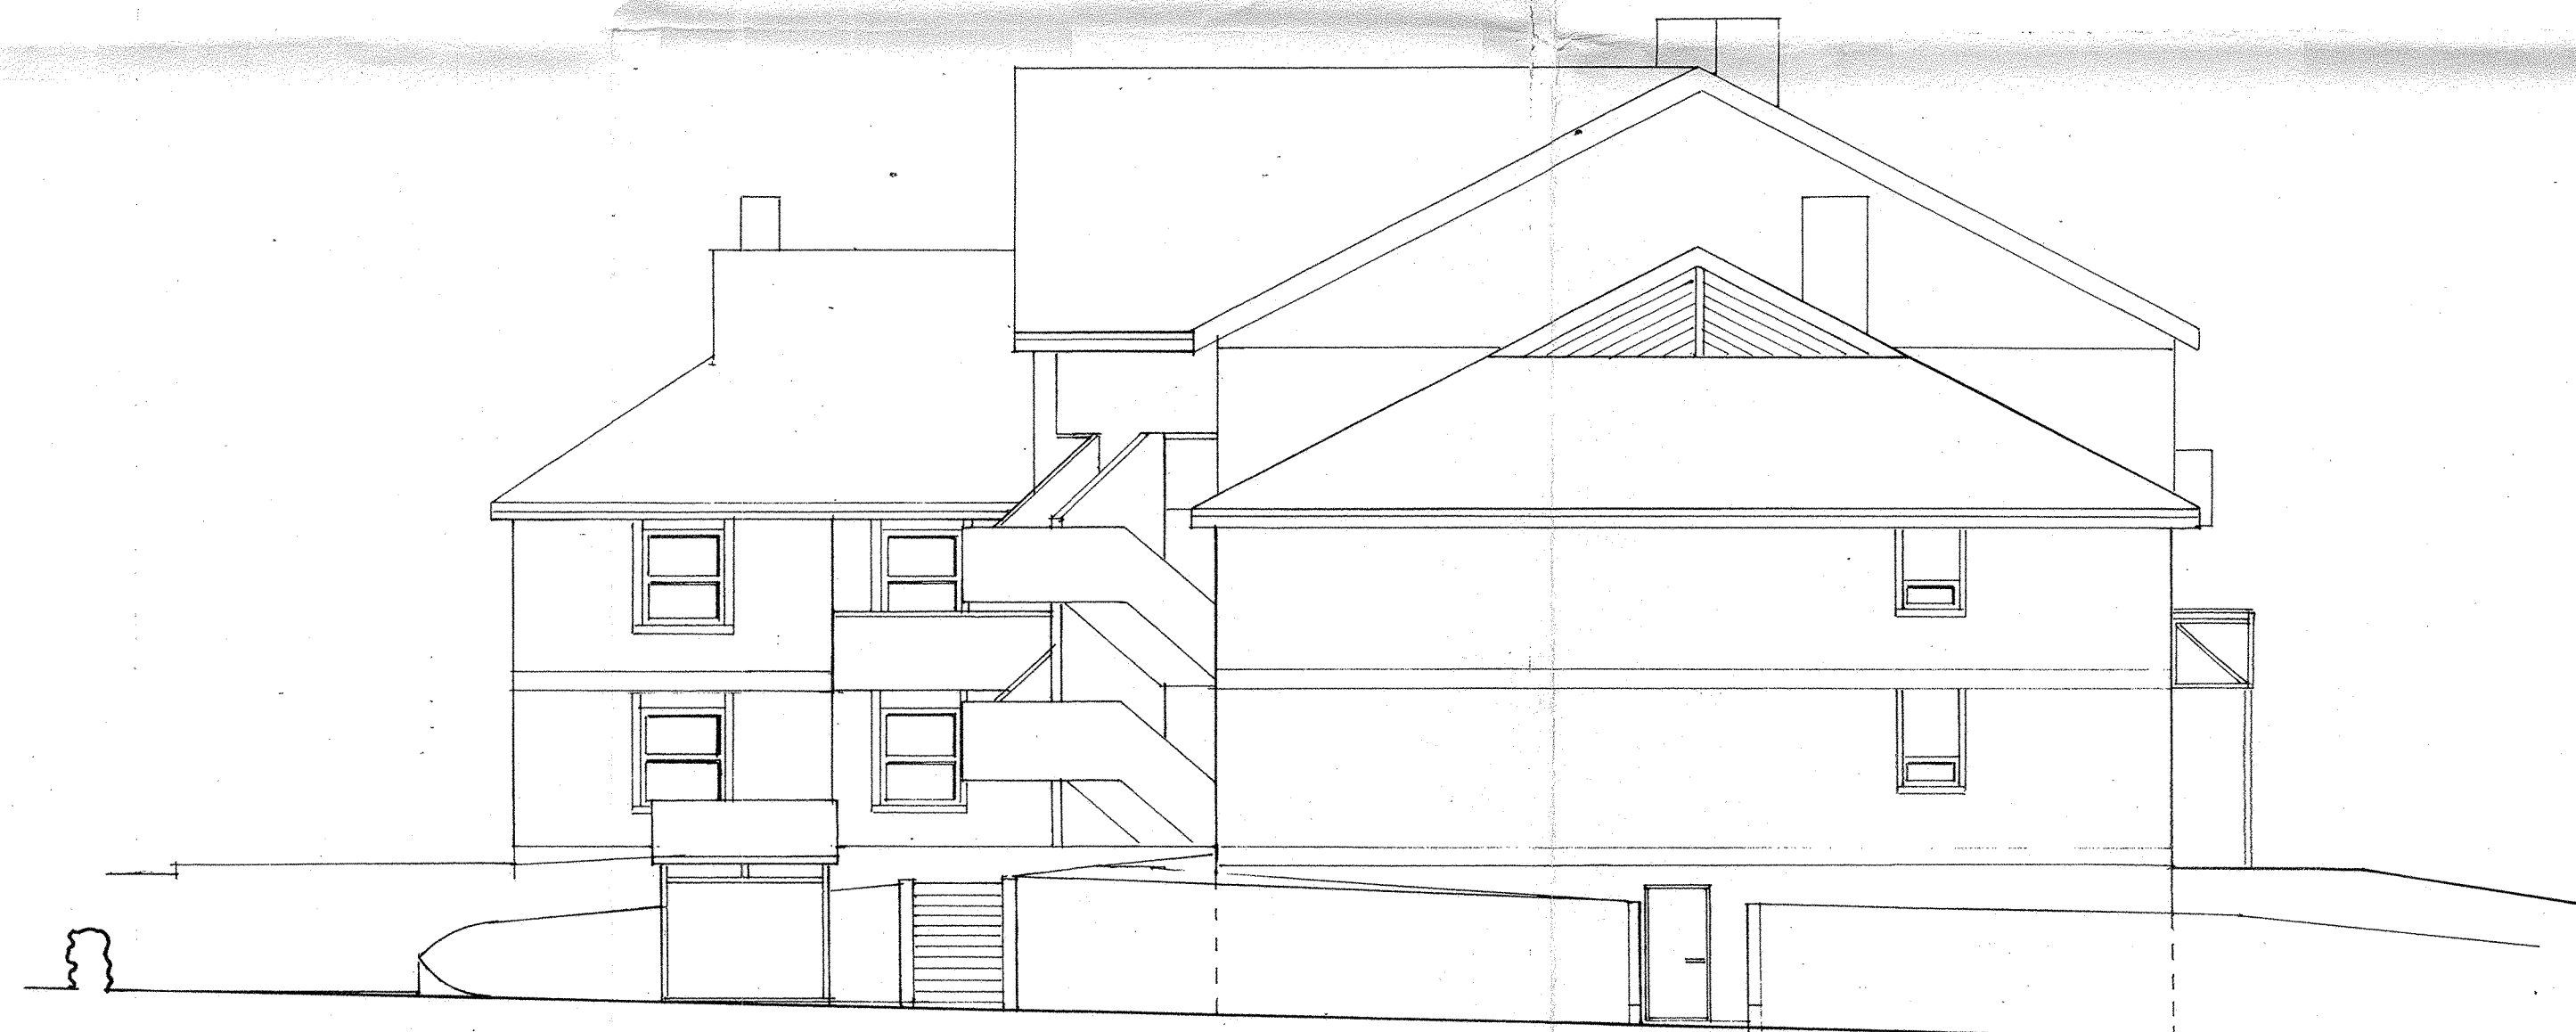

FASADE D - D

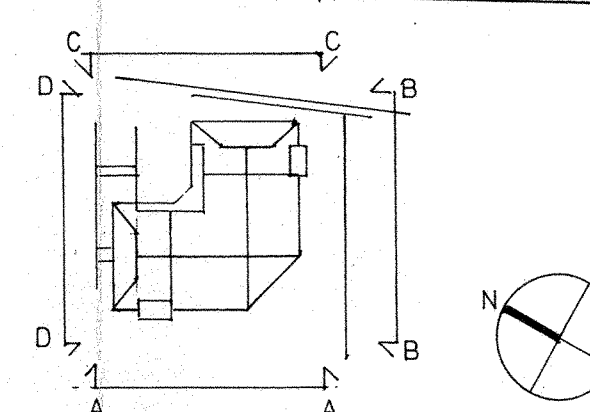


DATO.	28.02.92
BYGGHERRE	STAVANGER BOLIGBYGGELAG
TEGN. NR.	3-121
MÅLESTOKK.	1:100
SAKSBEHANDLER.	
ARKIPARTNER A.S.	
ARKITEKT - PLANLEGGINGSFIRMA	
ENGELSMINDEGT. 38, STAVANGER	
TLF:	04 52 77 50 04 52 54 40




FASADE A - A




FASADE B - B

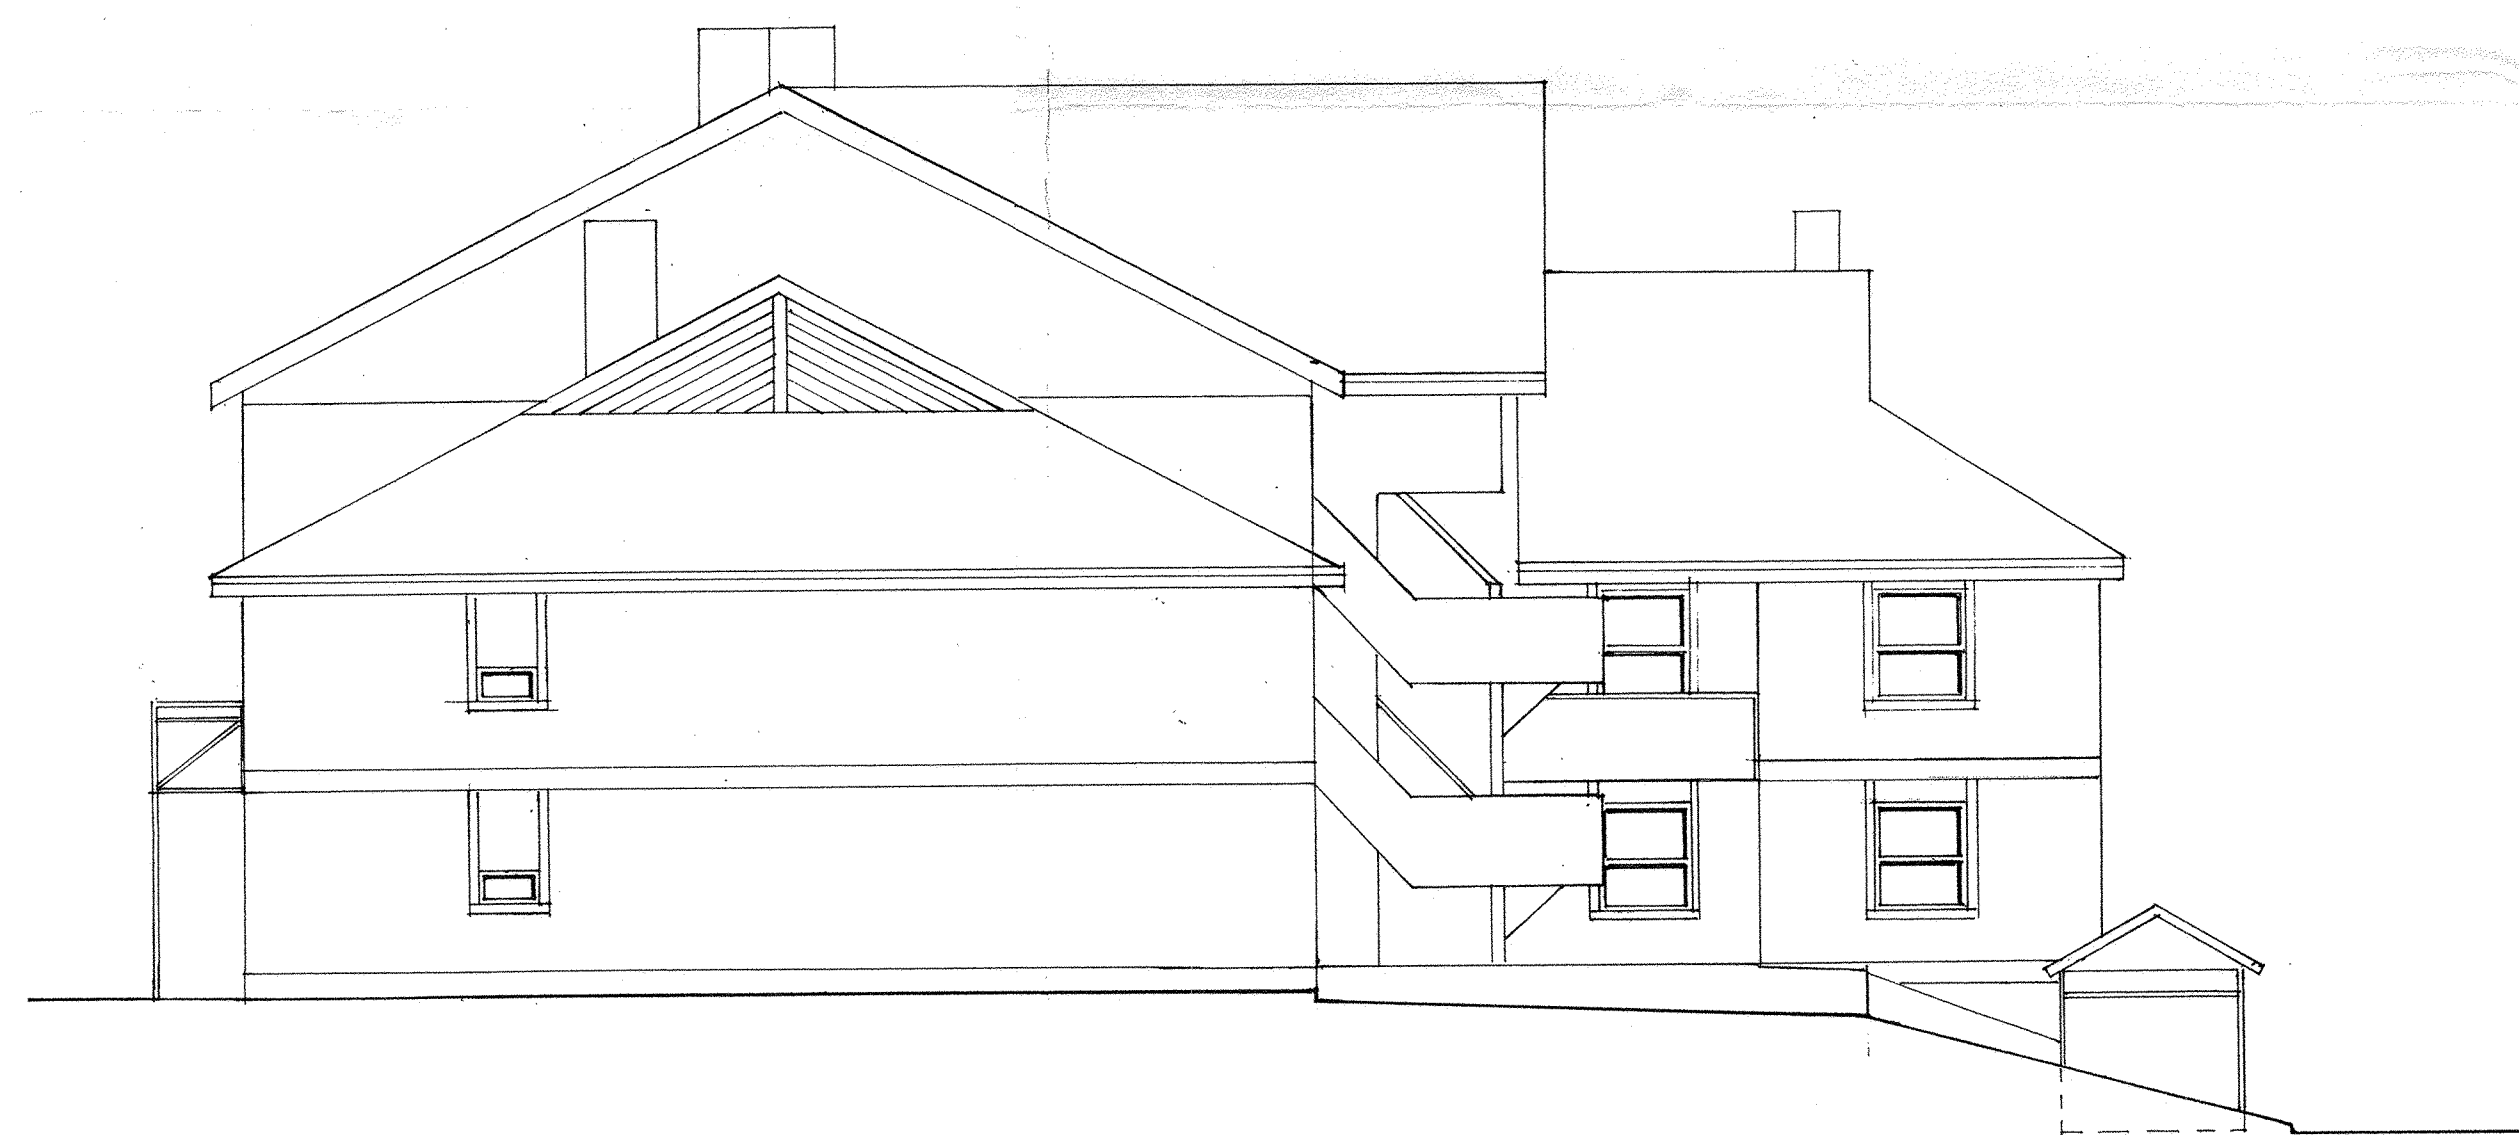

FASADE C - C

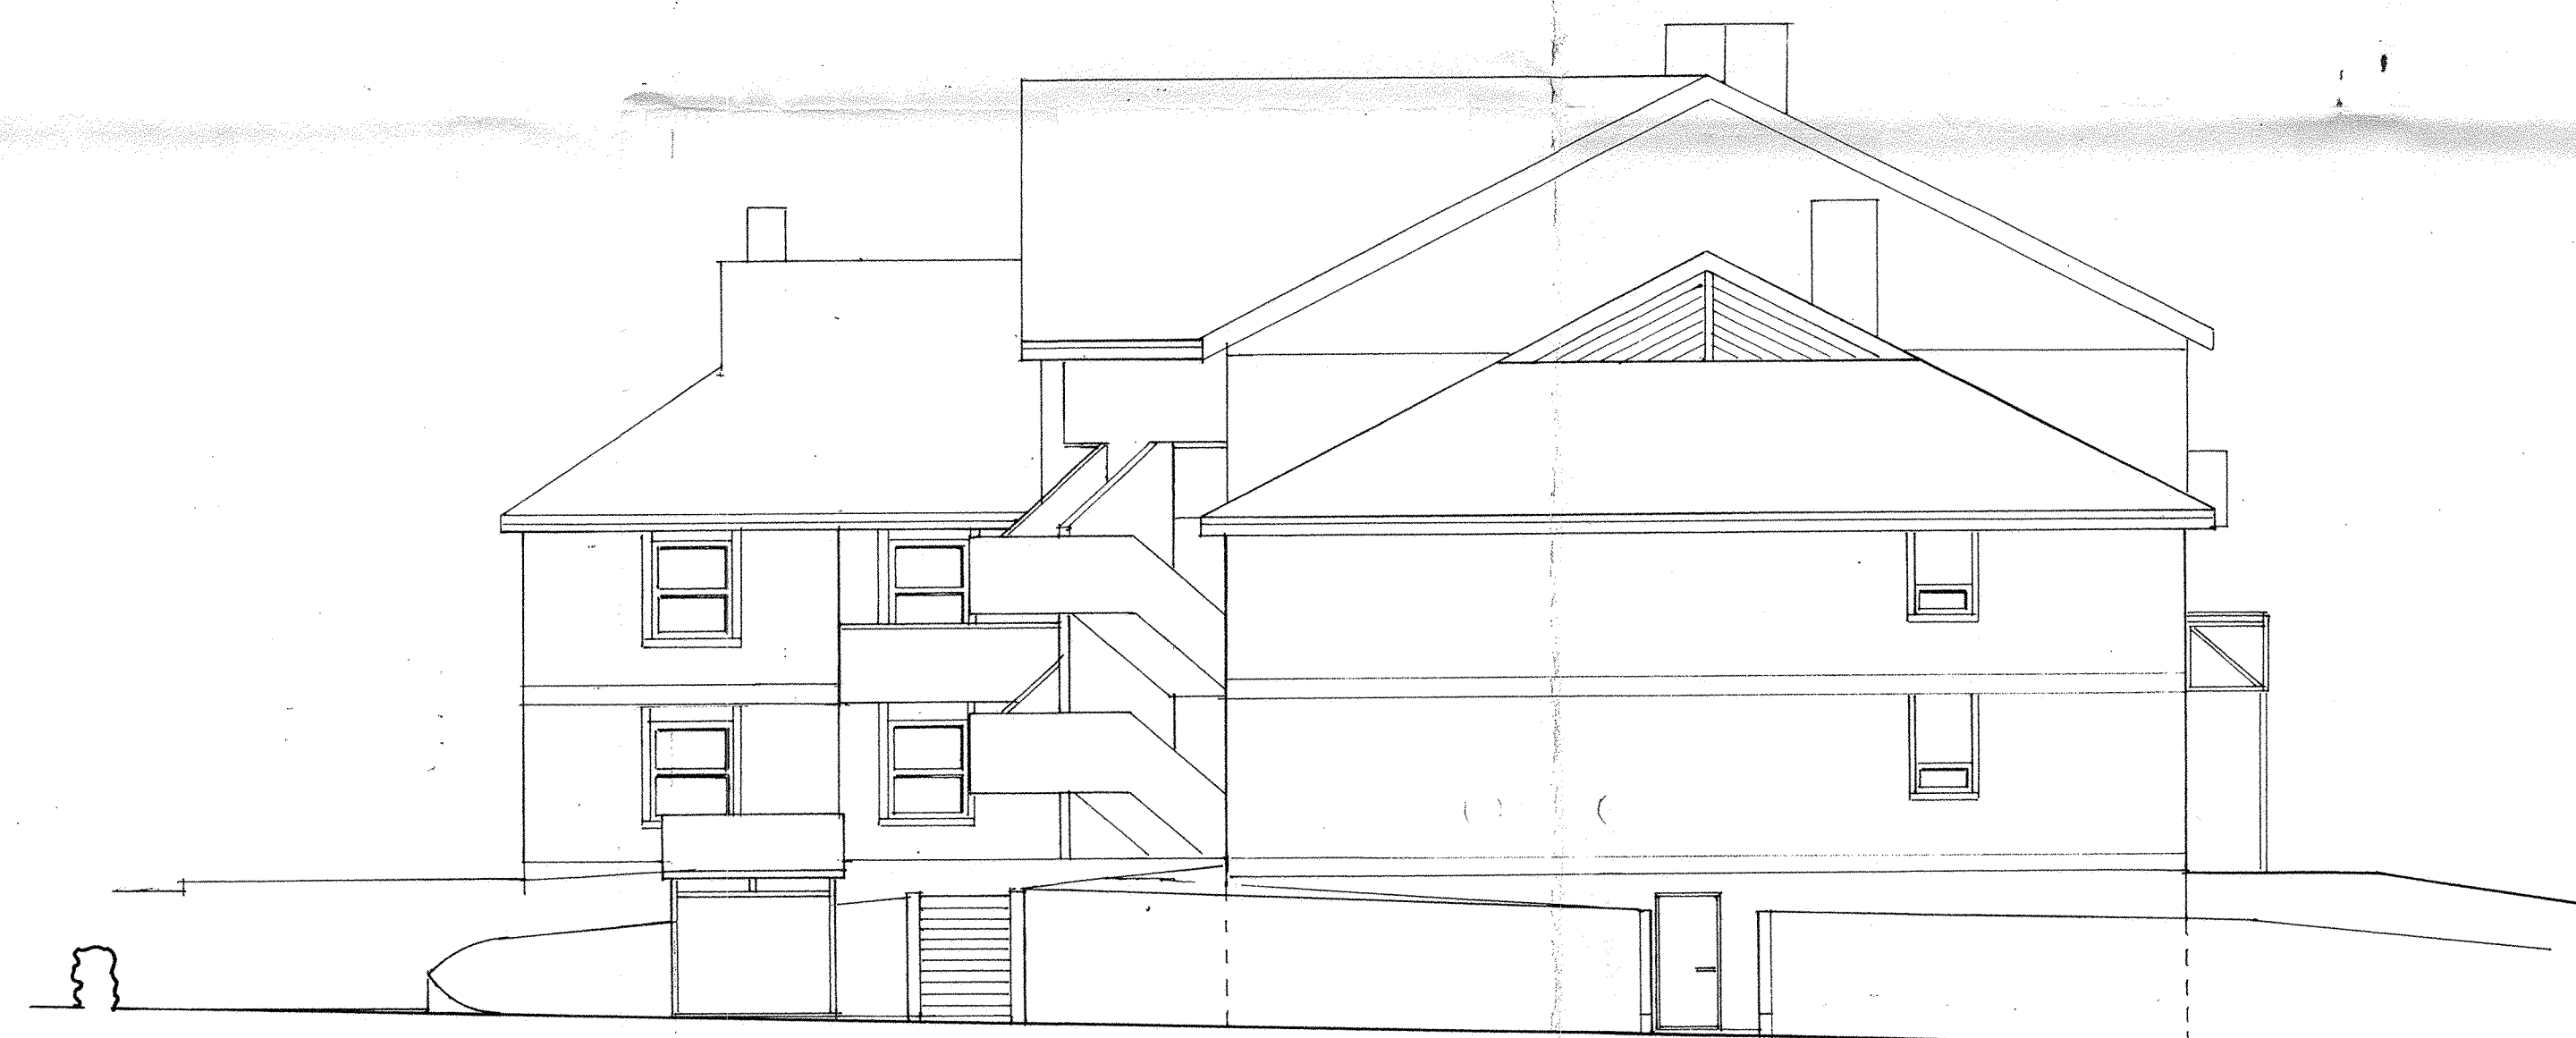


FASADE D - D

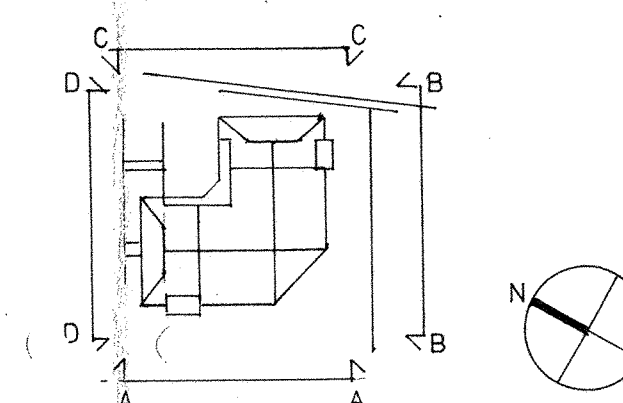

Stavanger Kommune
KOMMUNALAVDELING
BYUTVIKLING
13.03.92

DATO	ENDRING	SIGN.	DATO.
BYGGHERRE			28.02.92
STAVANGER BOLIGBYGGELAG			OPPDRAG NR.
BORETTSLAGET SOLÅSEN			226
TUN 3 FASADER			TEGN. NR.
ARKIPARTNER A.S.			3-121
ARKITEKT - PLANLEGGINGSFIRMA			MÅLESTOKK.
ENGELSMINDEGT. 38, STAVANGER			1:100
			SAKSBEHANDLER.
			TLF: 04 52 77 50 04 52 54 40

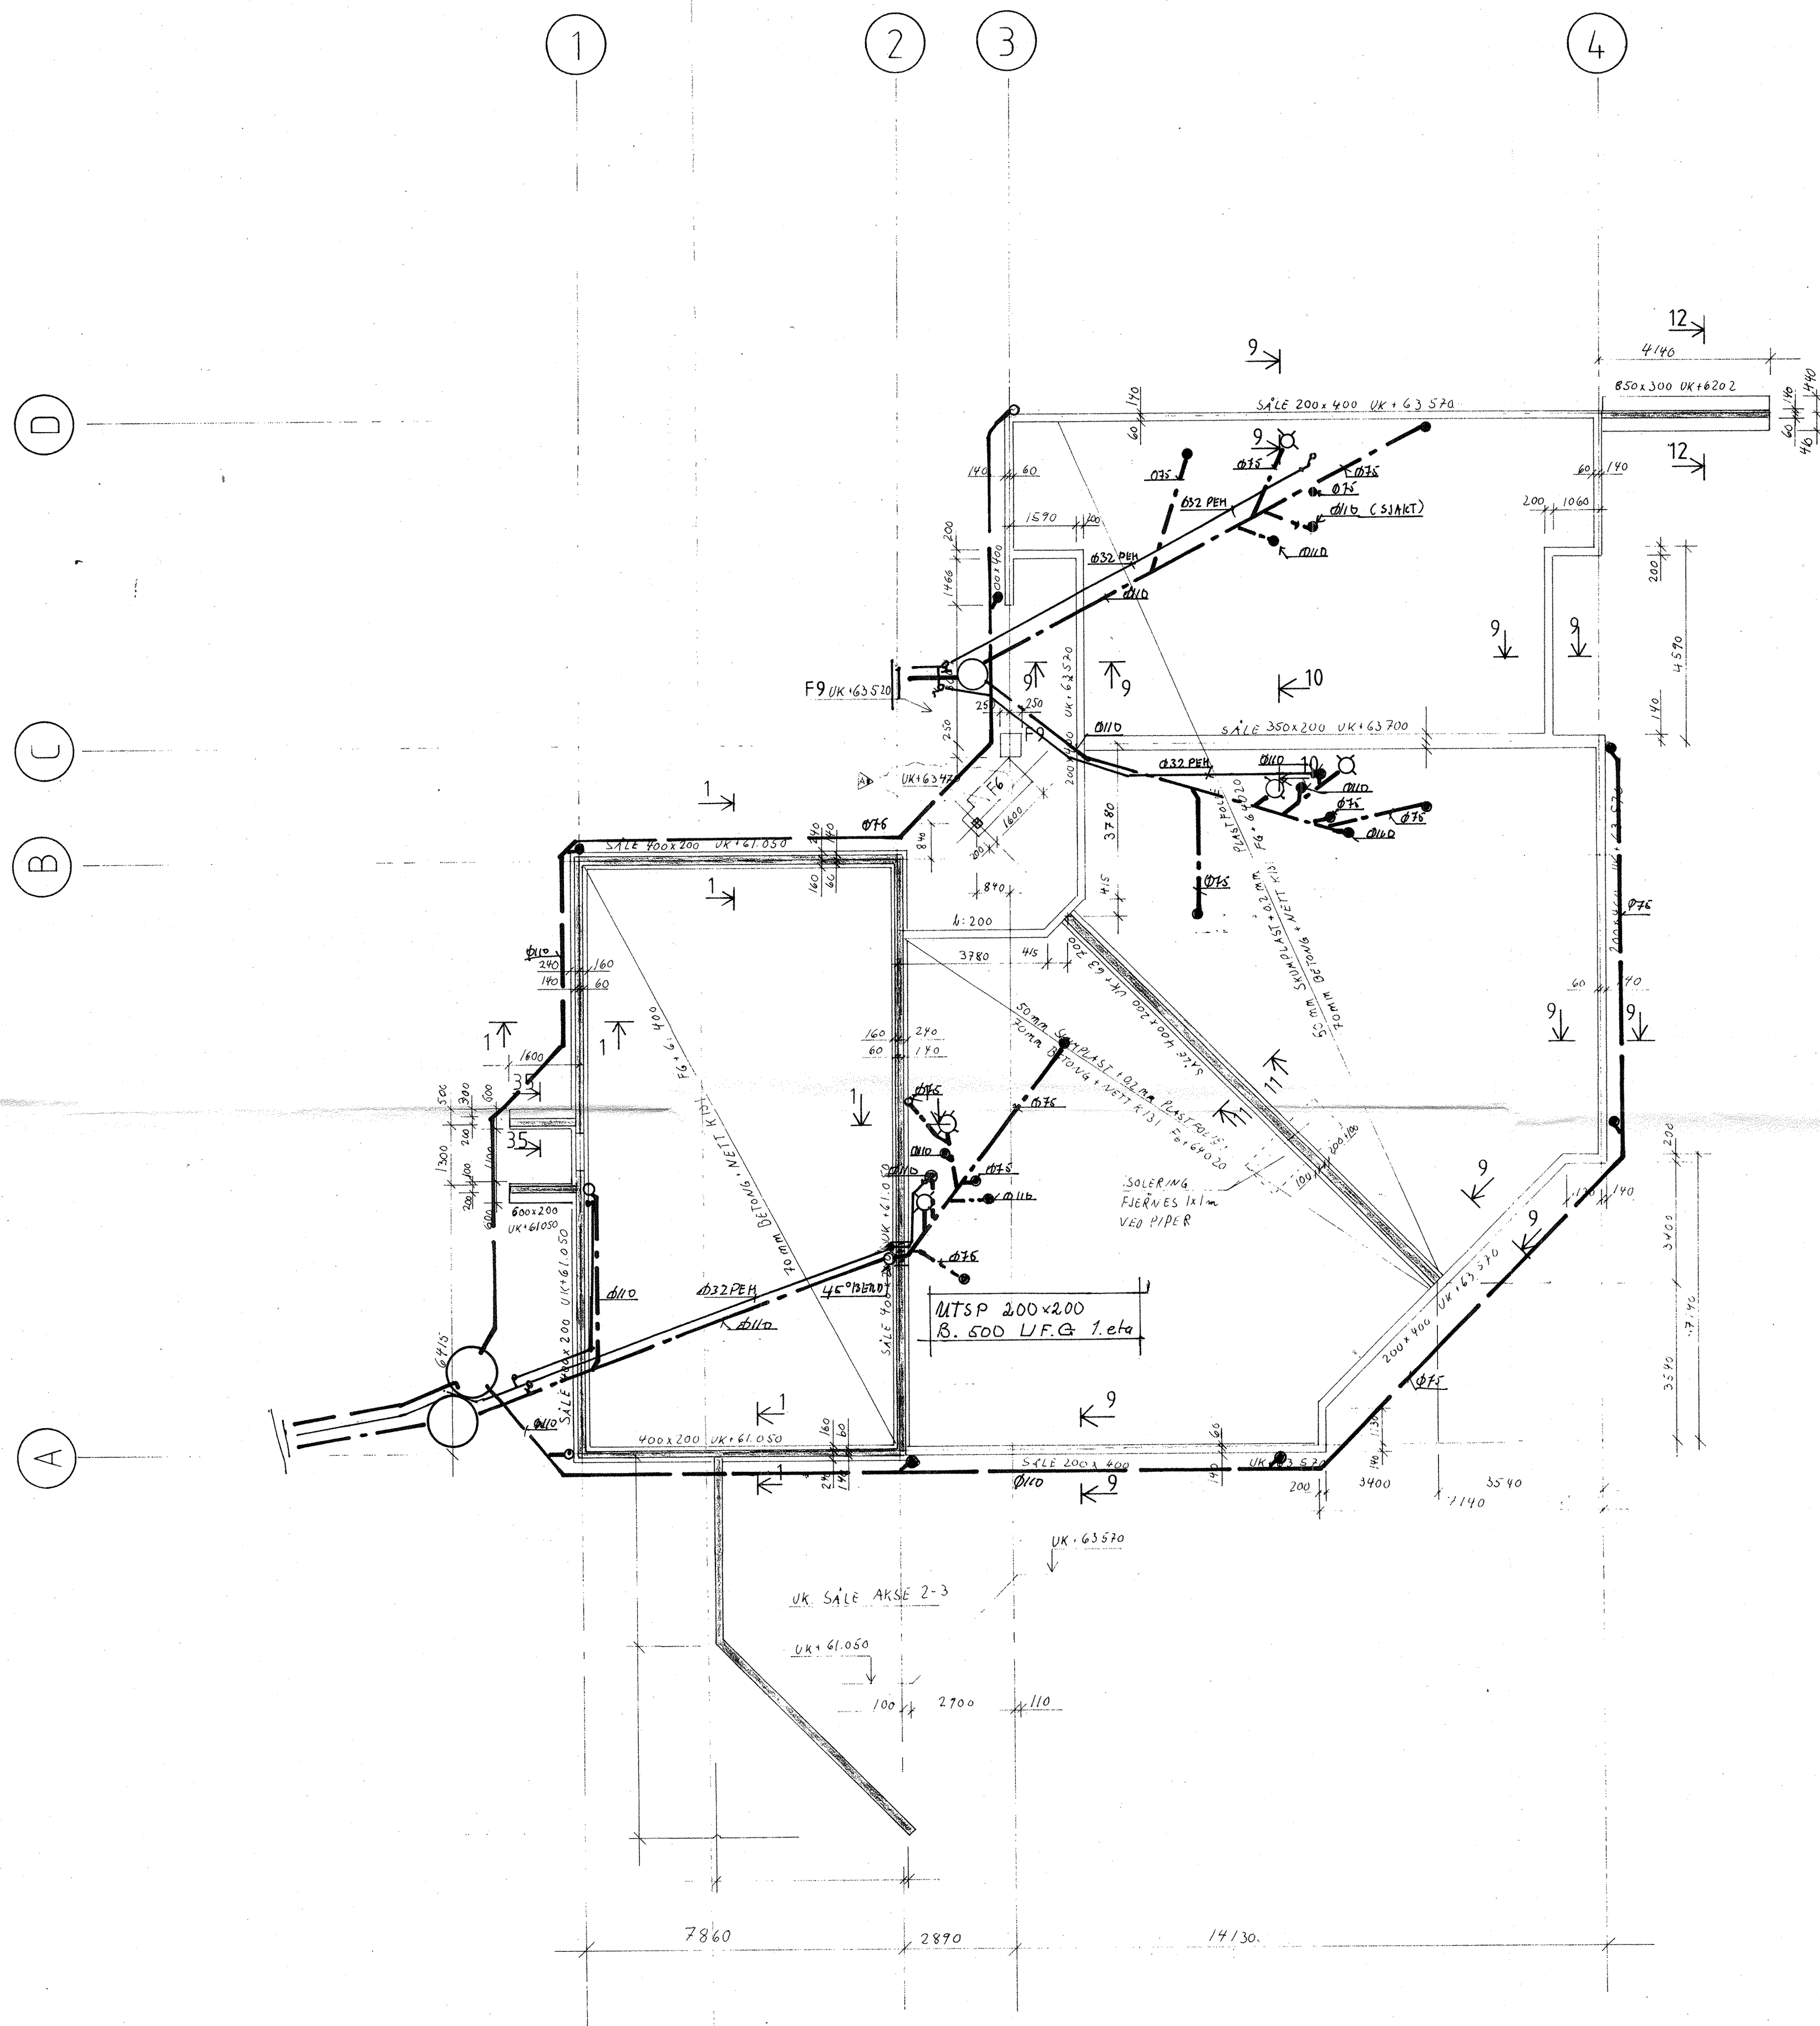

MERKNADER.

- BETONG C35
- ARMERING K500TS
- OVERDEKNING: MOT GRUNN 50mm
GENERELT 25mm
- FUNDAMENTERING PÅ MIN. 300mm
KOMPRIMERT SPRENGSTEIN PÅ FJELL.
KOMPRIMERES ETTER STATENS VEGVESENS
RETNINGSLINJER.
- TILBAKEFYLLING MOT KJELLERVEGG
GJØRES MED SPRENGSTEIN.

BUNNLEDNING


MesterRør AS 7/9 92 *[Signature]*

A	UK. FUNDAMENT F7-F6		3/9-92	B/L
Rev.	Revisjonen gjelder		Dato:	Rev. av
AADNØY ENTREPRENØR A/S			2/9-92	Tegn. B.H.
				Ktr.
				Sign.
SOLÅSEN TUN 3 FUNDAMENTPLAN FORMTEGNING			Målestokk:	
			1:100	
			Saks nr.:	
			1471	
 SMVLINGENØRNE Ø RAUGSTAD AS			Tegn. nr.	Rev.
			30	A
BÅDGIVENDE INGENIØRER I BYGGETEKNIKK TELEFON (04) 87 75 00 SARVEIEN 34, 4200 SANDNES				

RAUGSTAD AS


RAADGIVENDE INGENIØRER I
BYGGETEKNIK
TELEFON (04) 87 75 00
SØRVESEN 24 400 SANDNES

+ 585

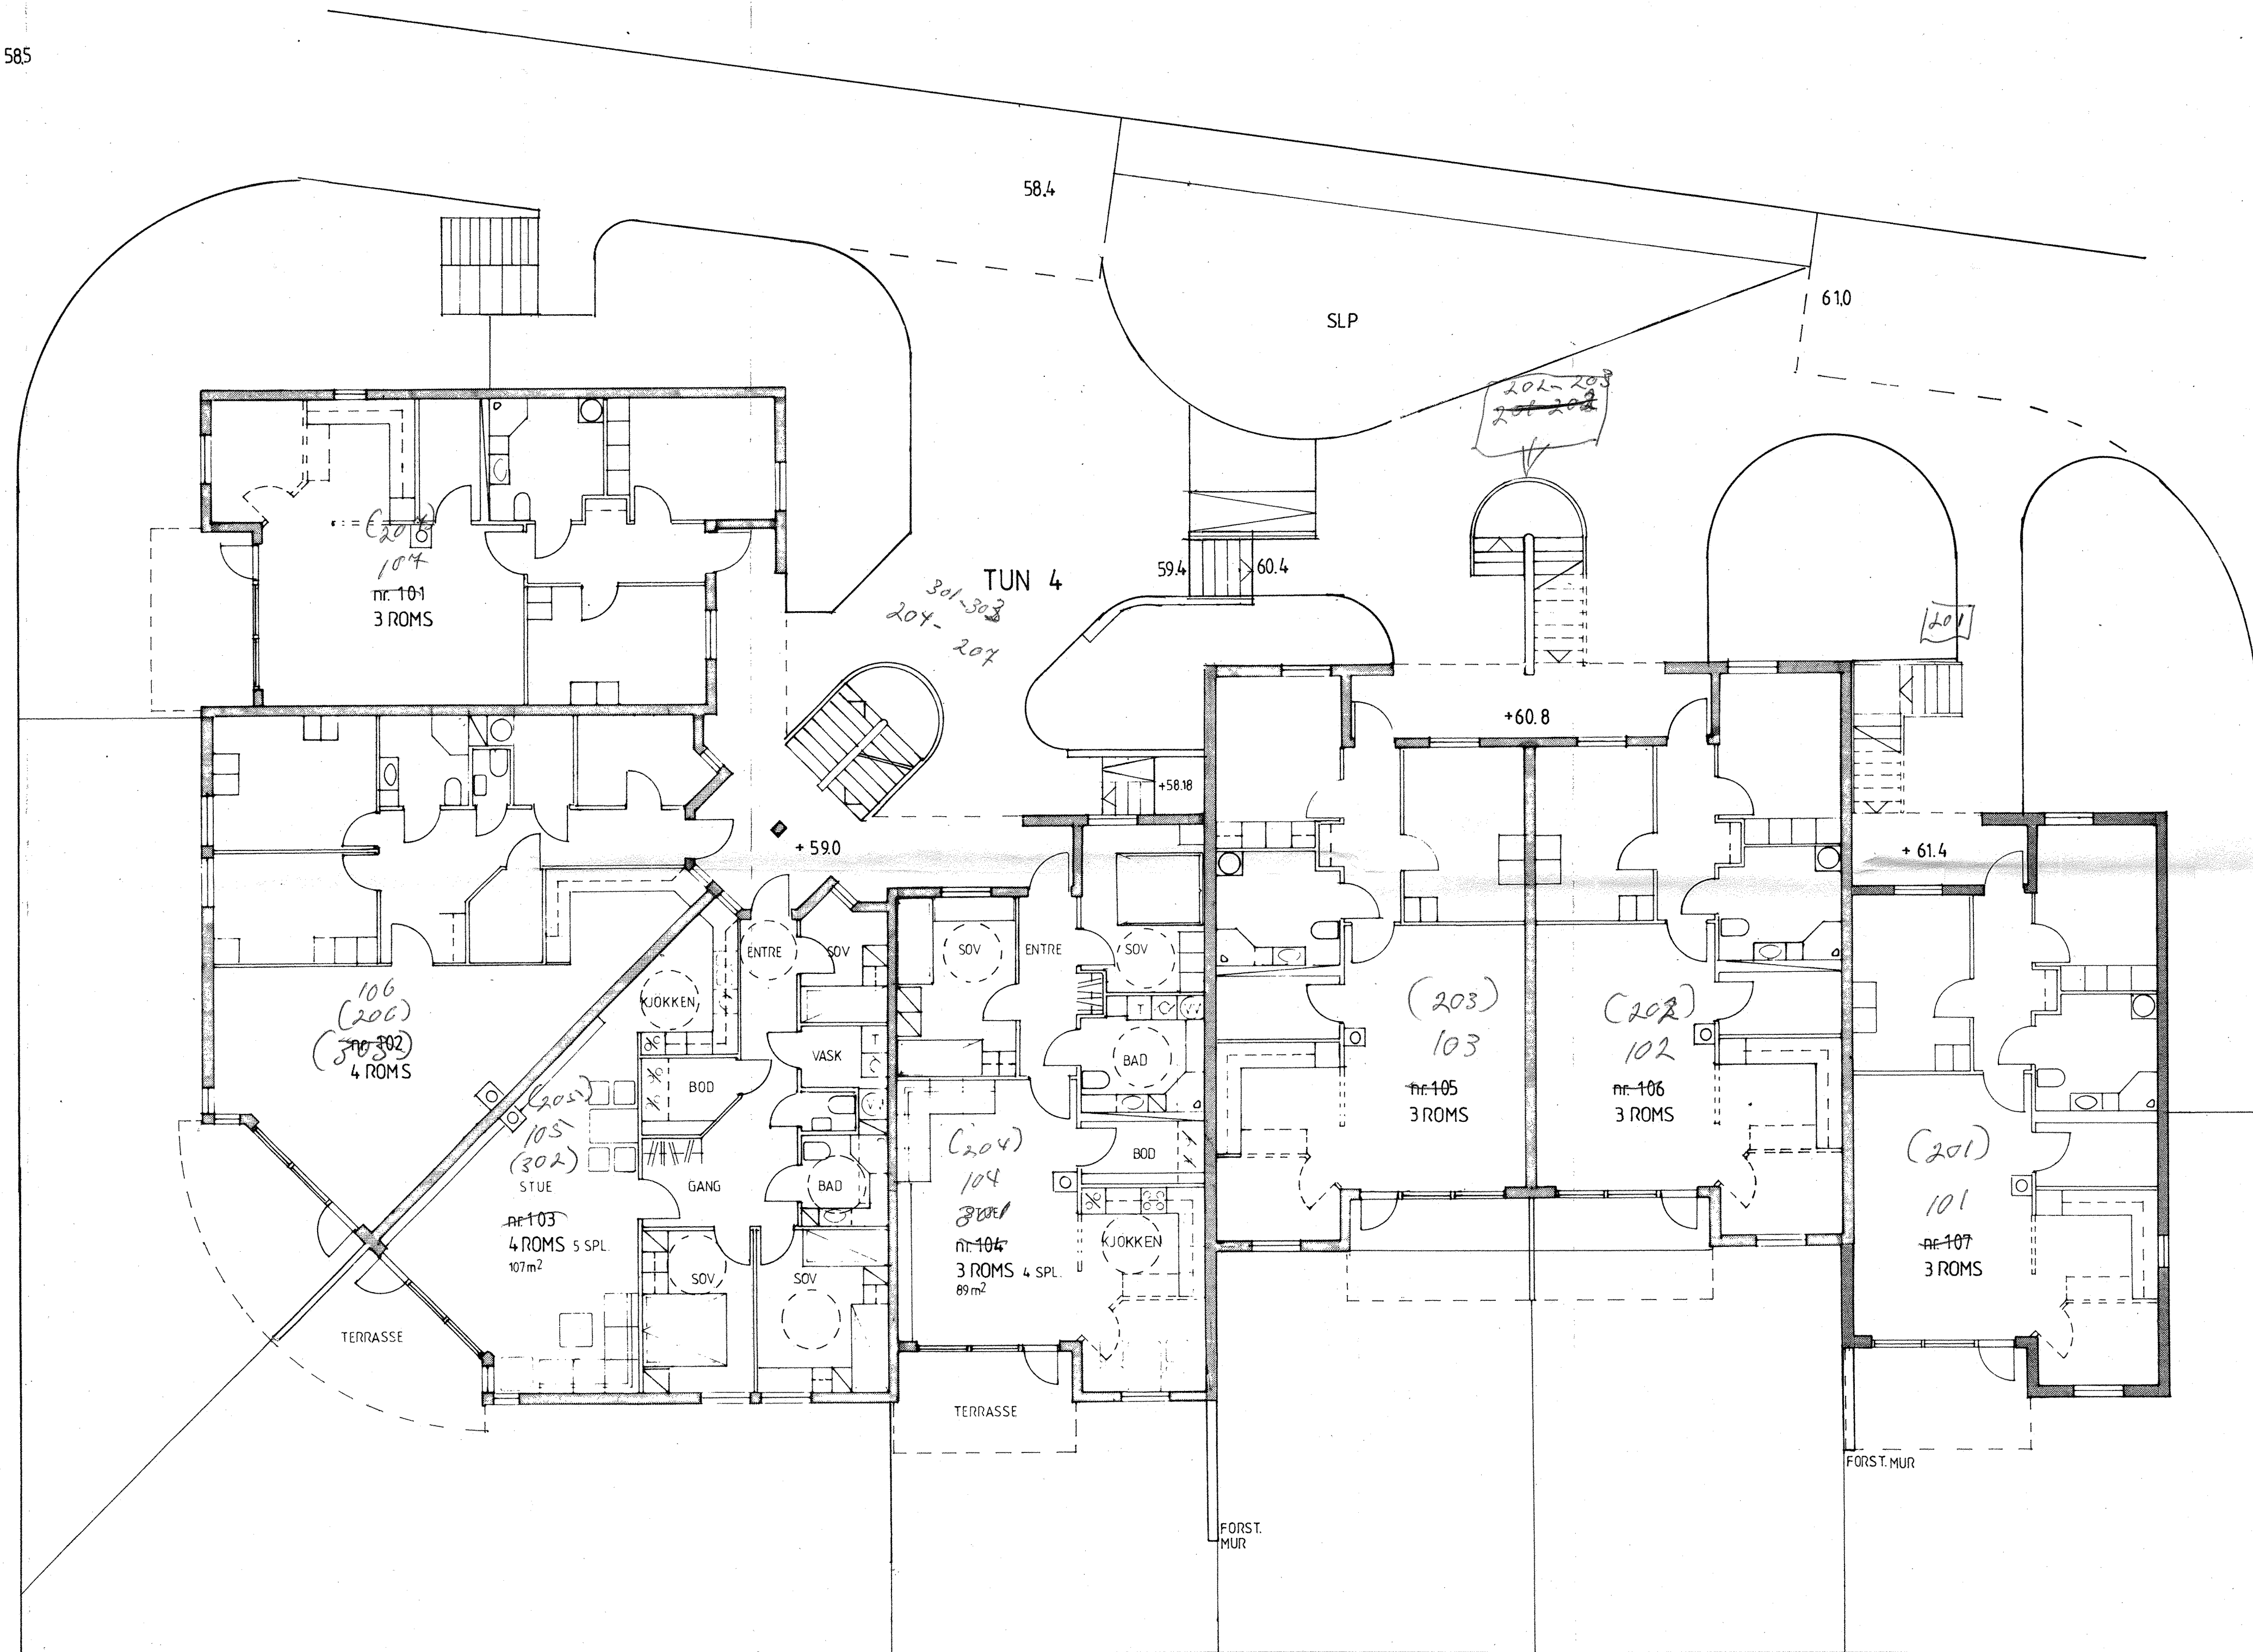


+62.

310392	ENDR. AV VEG	TH.	DATO.
DATO	ENDRING	SIGN.	28.02.92
BYGGHERRE	STAVANGER BOLIGBYGGELAG		
	226		
	BORETTSLAGET SOLÅSEN GODESET		
	TUN 4 PLAN 1.ETG.		
	ARKIPARTNER A.S.		
	ARKITEKT - PLANLEGGINGSFIRMA		
	JENS ZETLITZGT. 38, STAVANGER		
	MALESTOKK		
	1:100		
	SAKSBEHANDLER		
	TLF: 04-52 95 95		

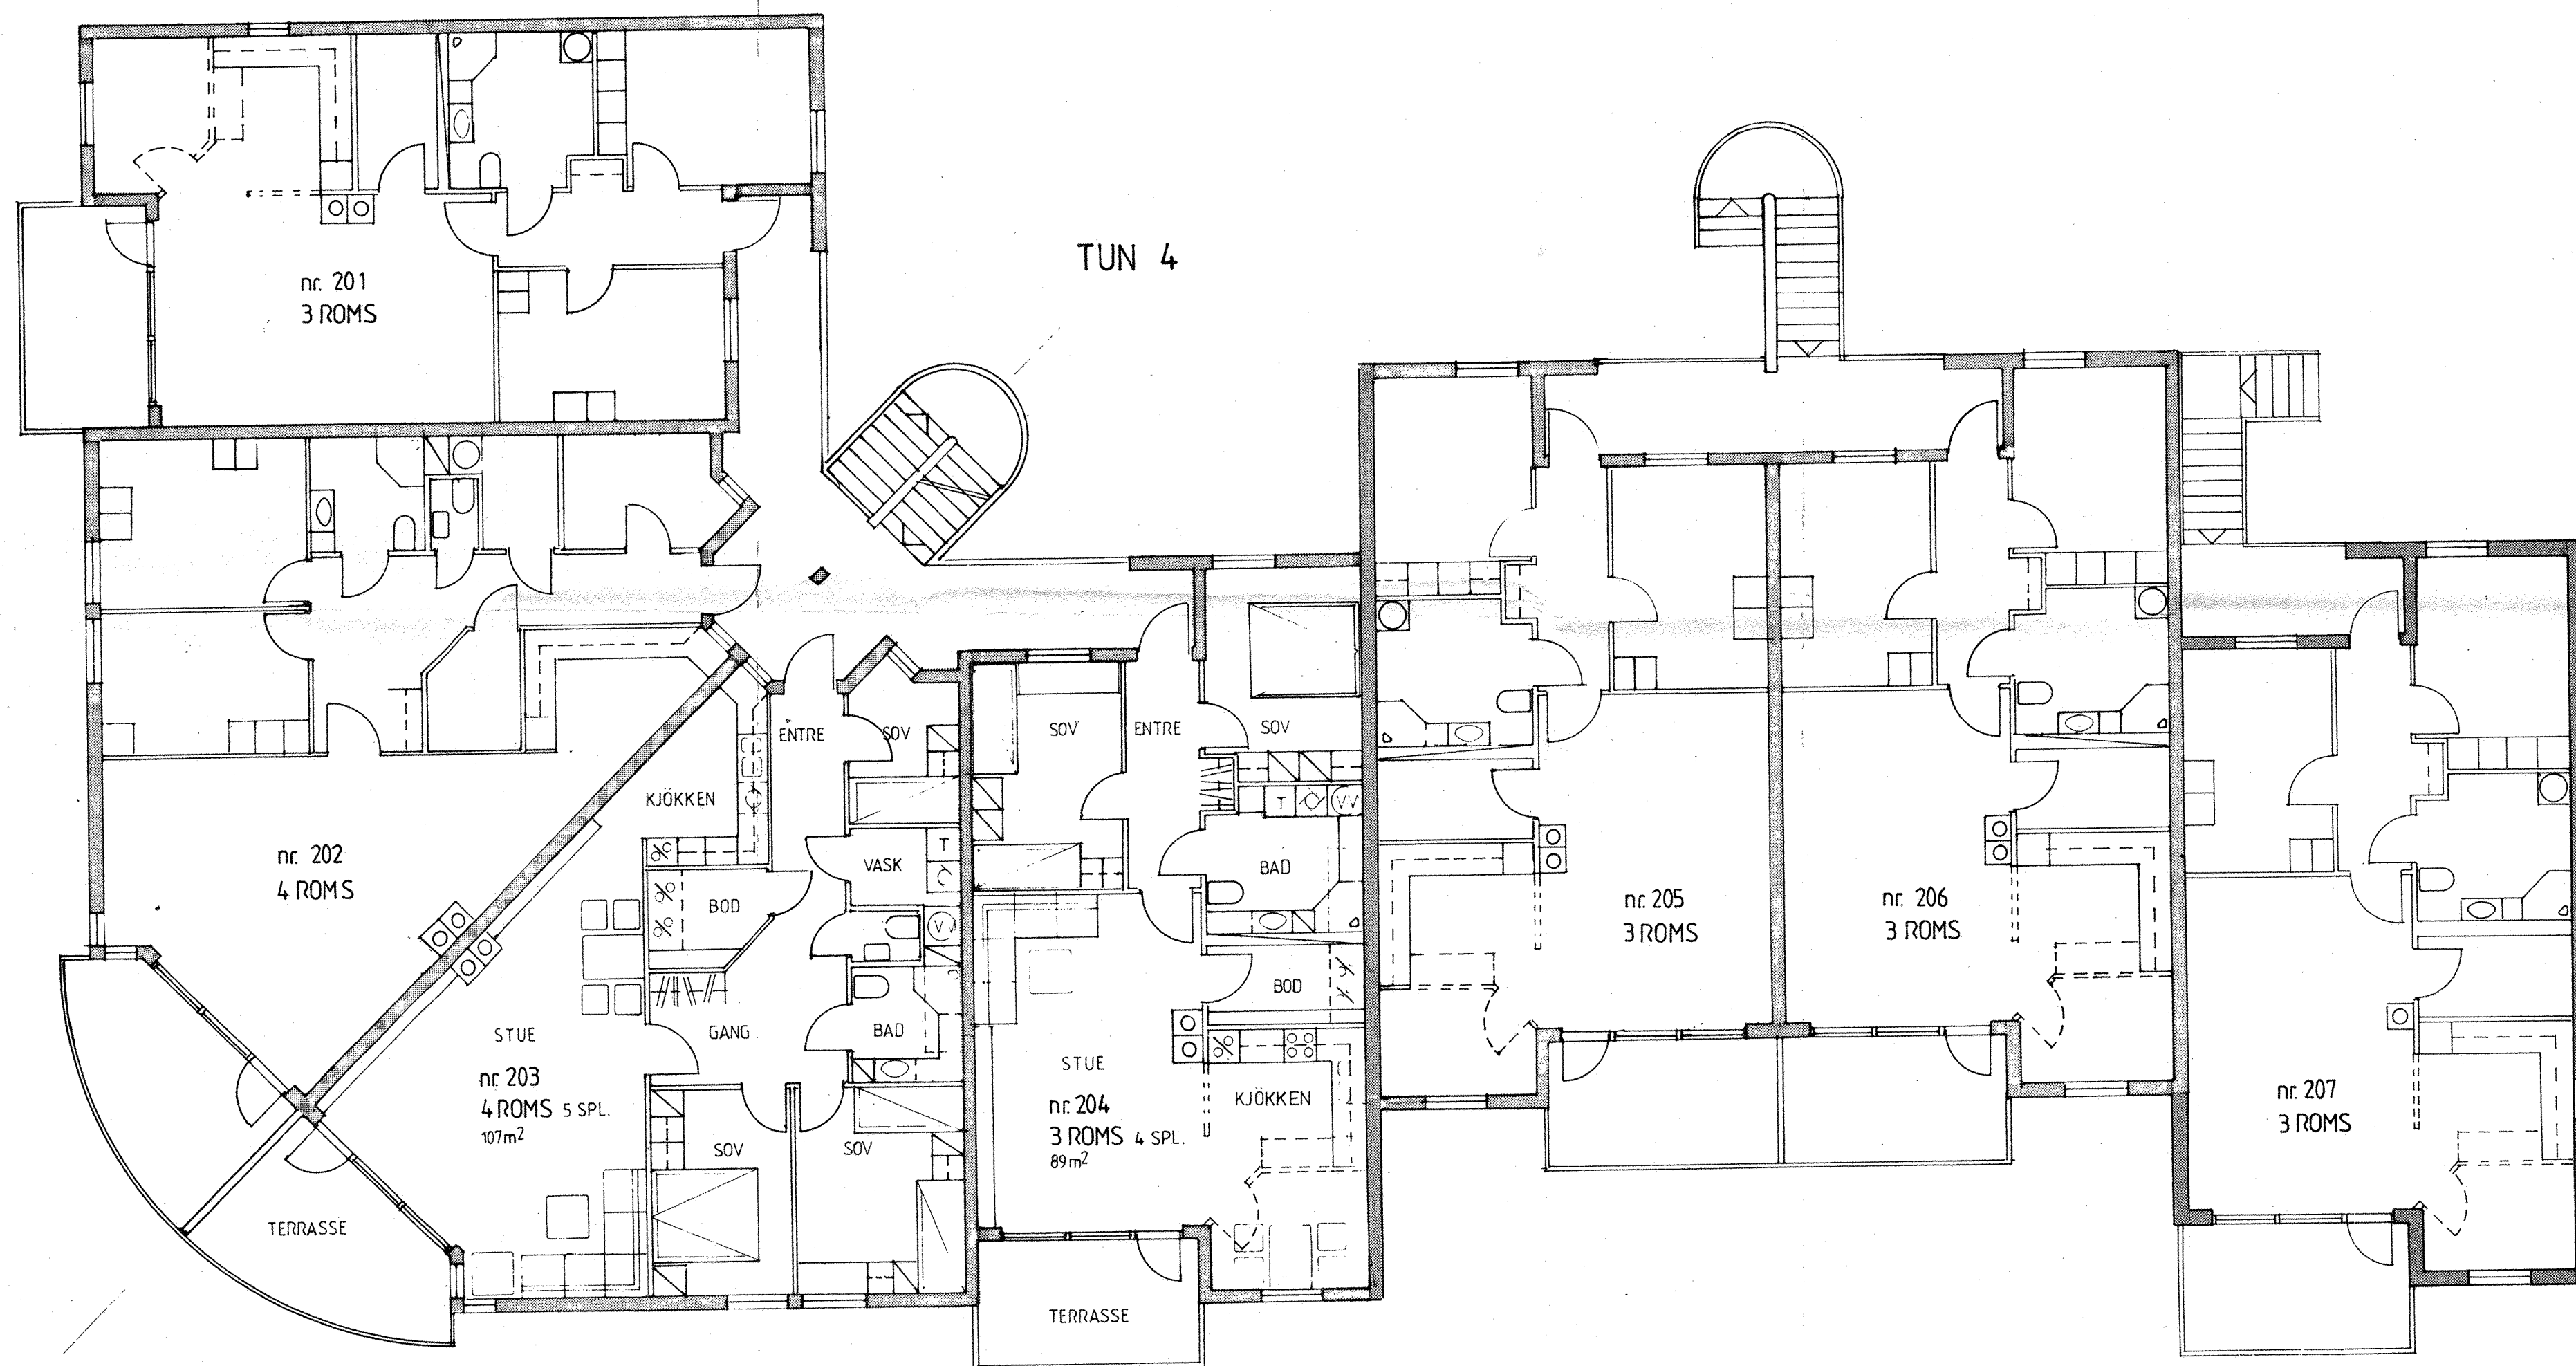


			DATO.
DATO	ENDRING	SIGN.	28.02.92
BYGGHERRE			OPPDRAG NR.
STAVANGER BOLIGBYGGELAG			226
BORETTSLAGET SOLÅSEN GODESET			TEGN. NR.
			4-102
TUN 4 PLAN 2. ETG.			MÅLESTOKK
ARKIPARTNER A.S.			1:100
ARKITEKT - PLANLEGGINGSFIRMA			SAKSBEHANDLER
JENS ZETLITZGT. 38, STAVANGER			TLF: 04-52 95 95

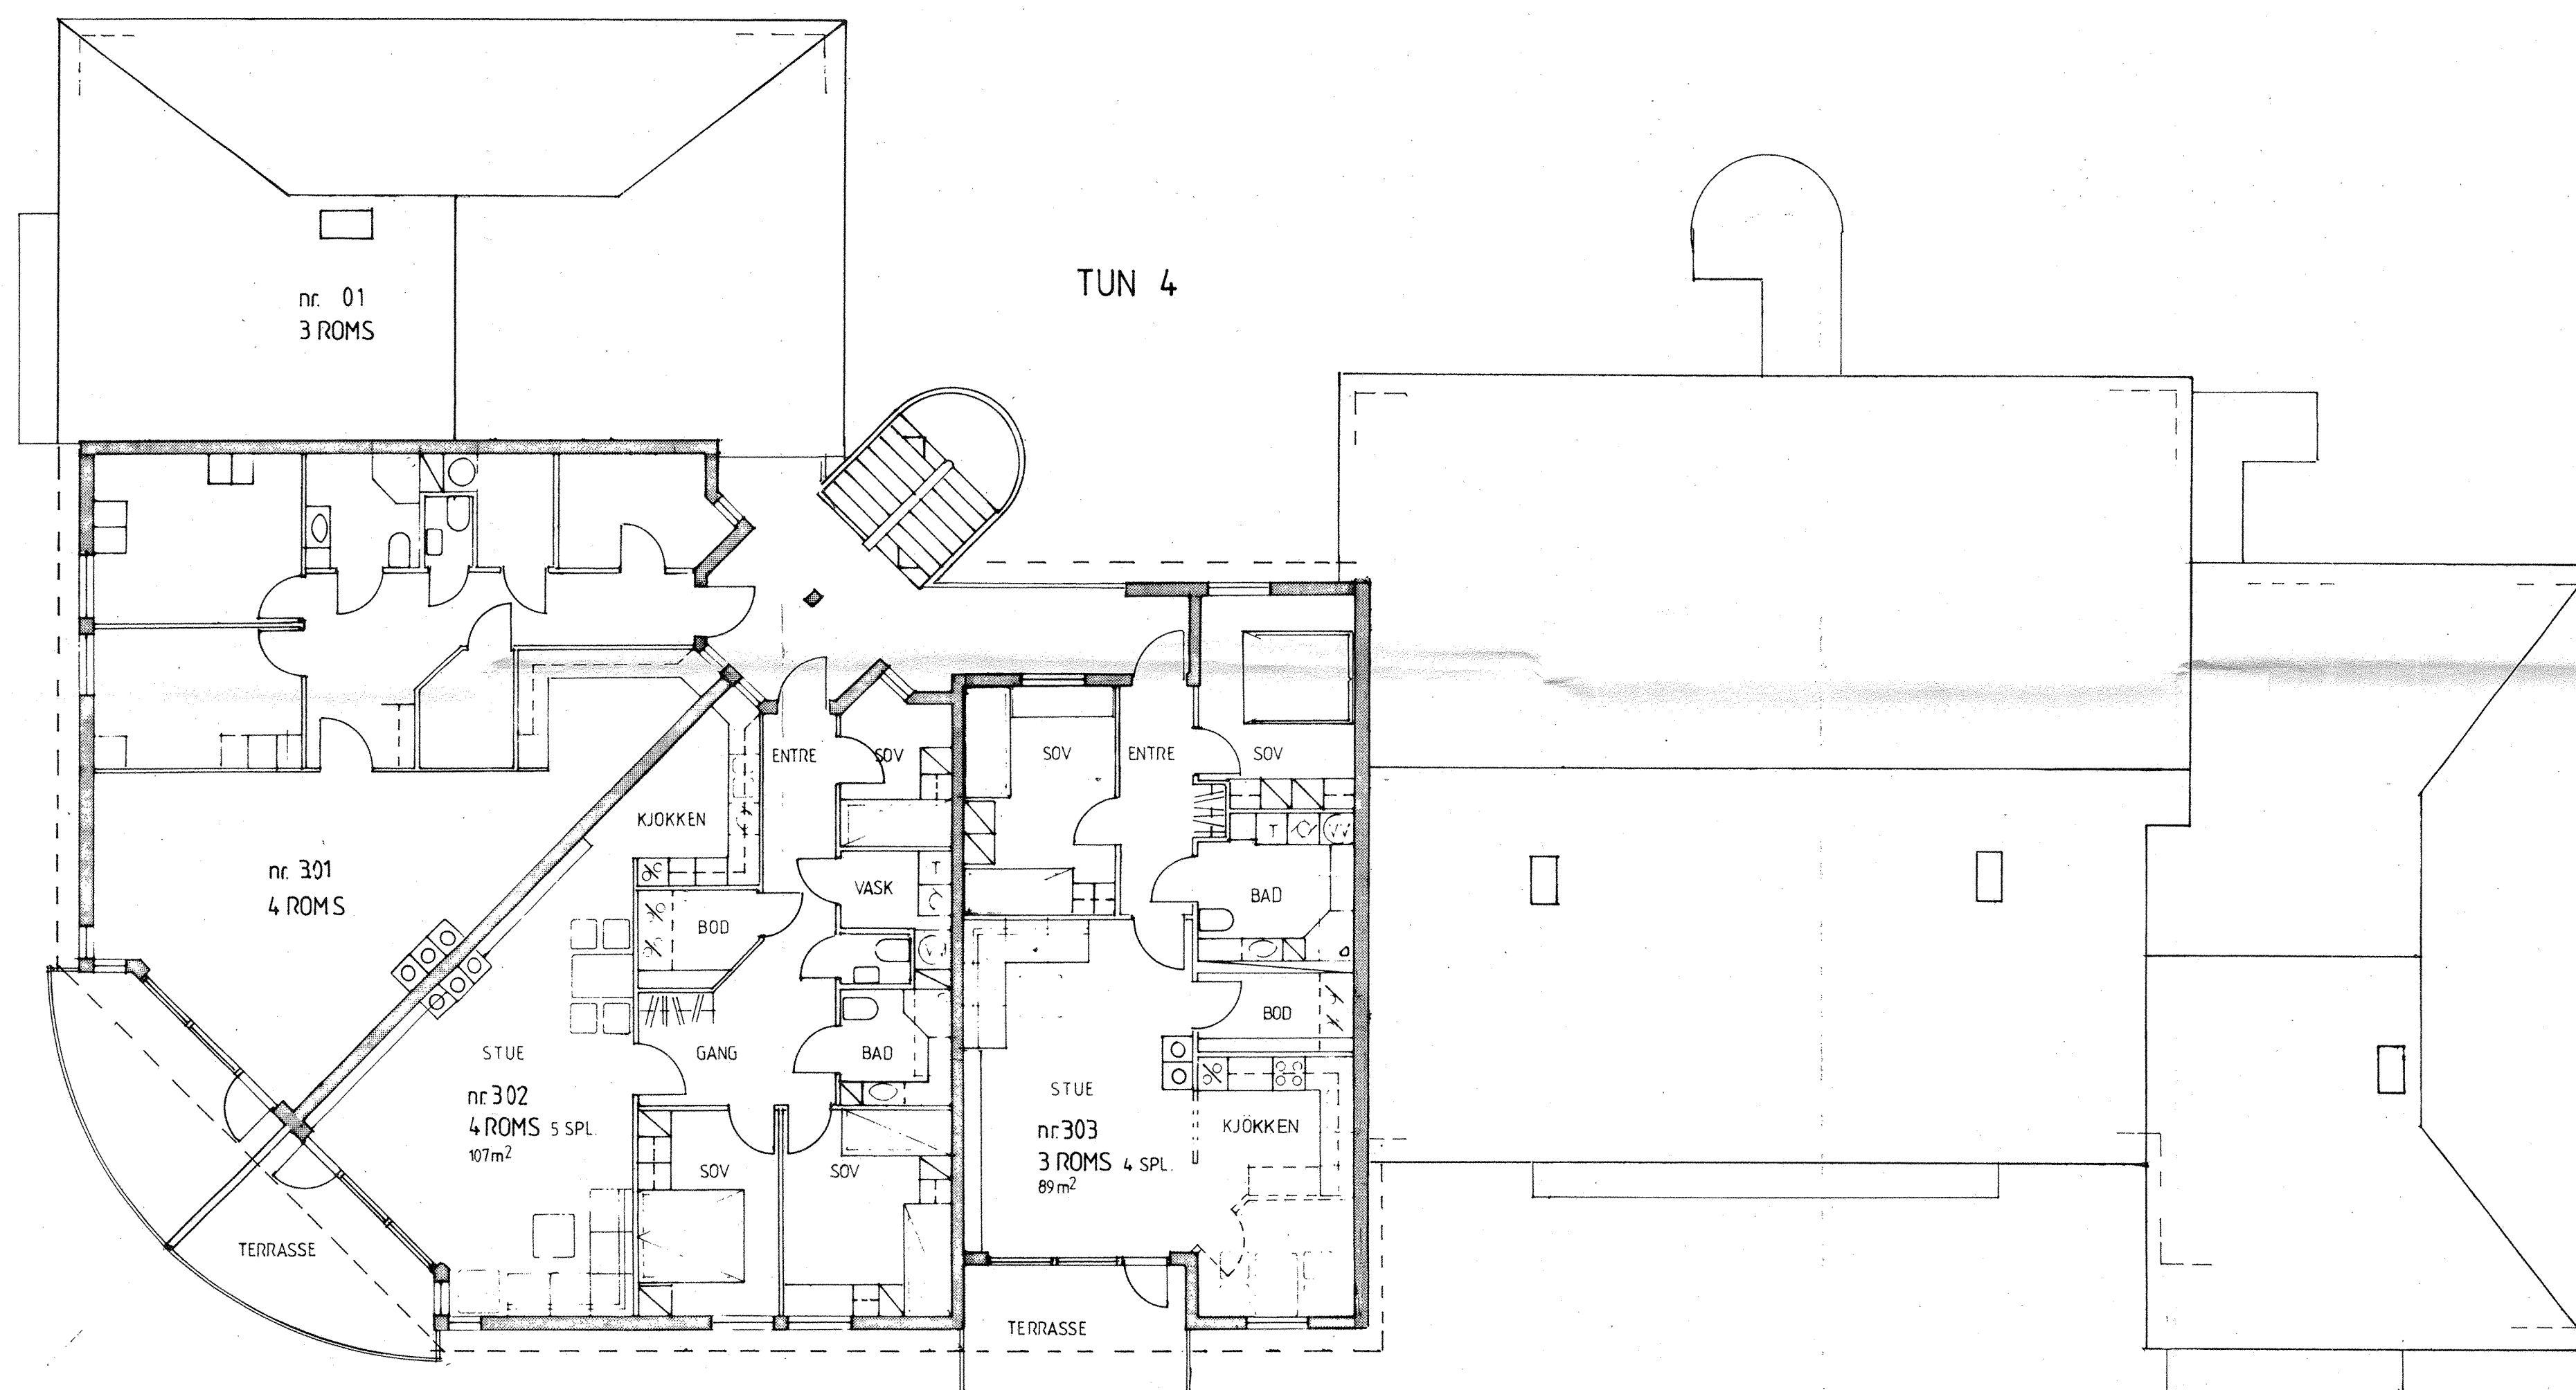

			DATO
DATO	ENDRING	SIGN	28.02.92
BYGGHERRE			OPPDRAG NR.
STAVANGER BOLIGBYGGELAG			226
BORETTSLAGET SOLÅSEN GODESET			TEGN. NR.
			4-103
TUN 4 PLAN 3. ETG.			MÅLESTOKK.
			1:100
ARKIPARTNER A.S.			SAKSBEHANDLER
ARKITEKT - PLANLEGGINGSFIRMA			
JENS ZETLITZGT. 38, STAVANGER			TLF: 04-52 95 95



FASADE A-A

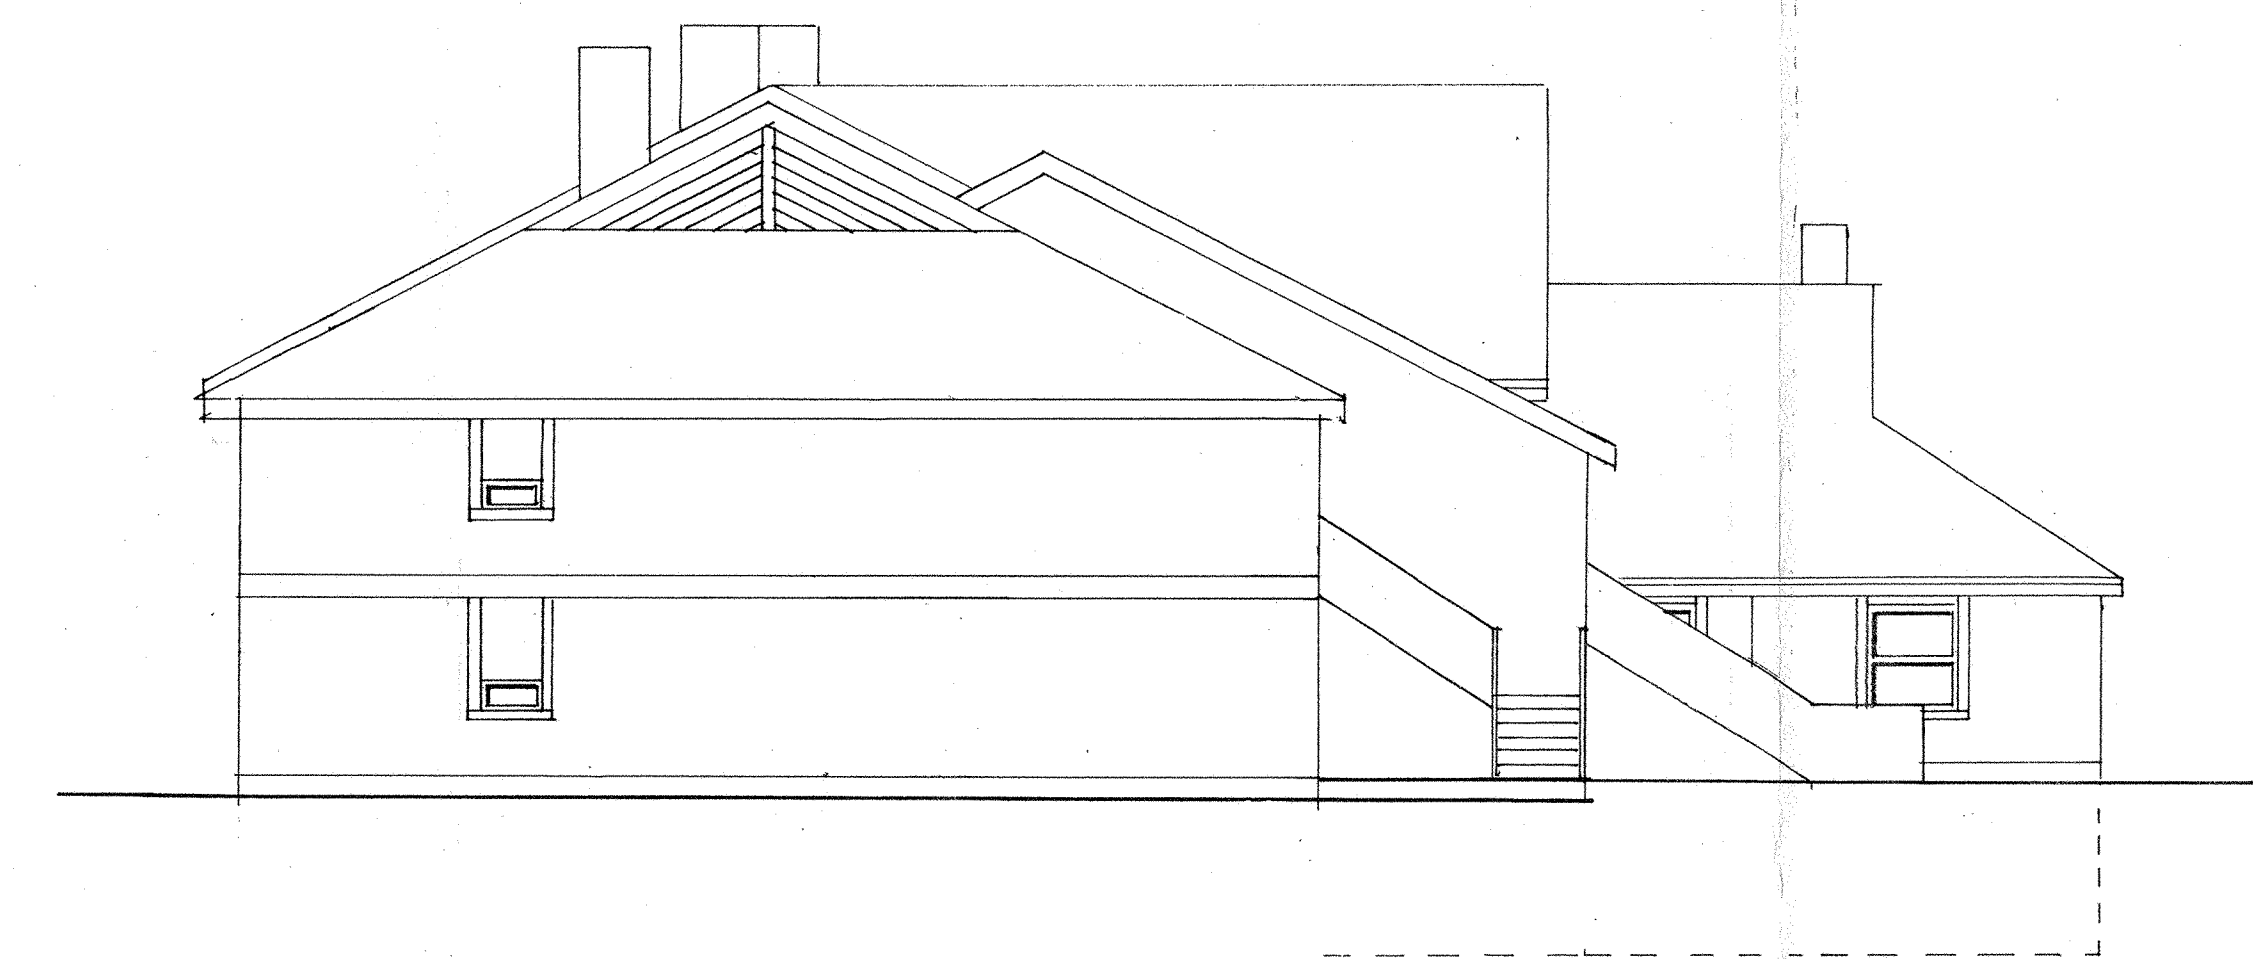


FASADE C-C




FASADE C-C



FASADE D-D

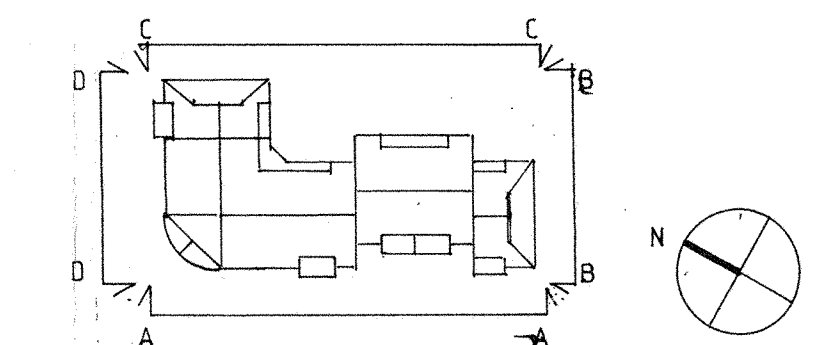

DATO	28.02.92
BYGGHERRE	OPPDRAAG NR. 226
STAVANGER BOLIGBYGGELAG	TEGN. NR. 4-121
BORETTSLAGET SOLÅSEN	MALESTOKK 1:100
TUN 4 FASADER	SAKSBEHANDLER.
ARKIPARTNER A.S.	TLF: 04 52 77 50
ARKITEKT - PLANLEGGINGSFIRMA	04 52 54 40
ENGELSMINDEGT. 38, STAVANGER	

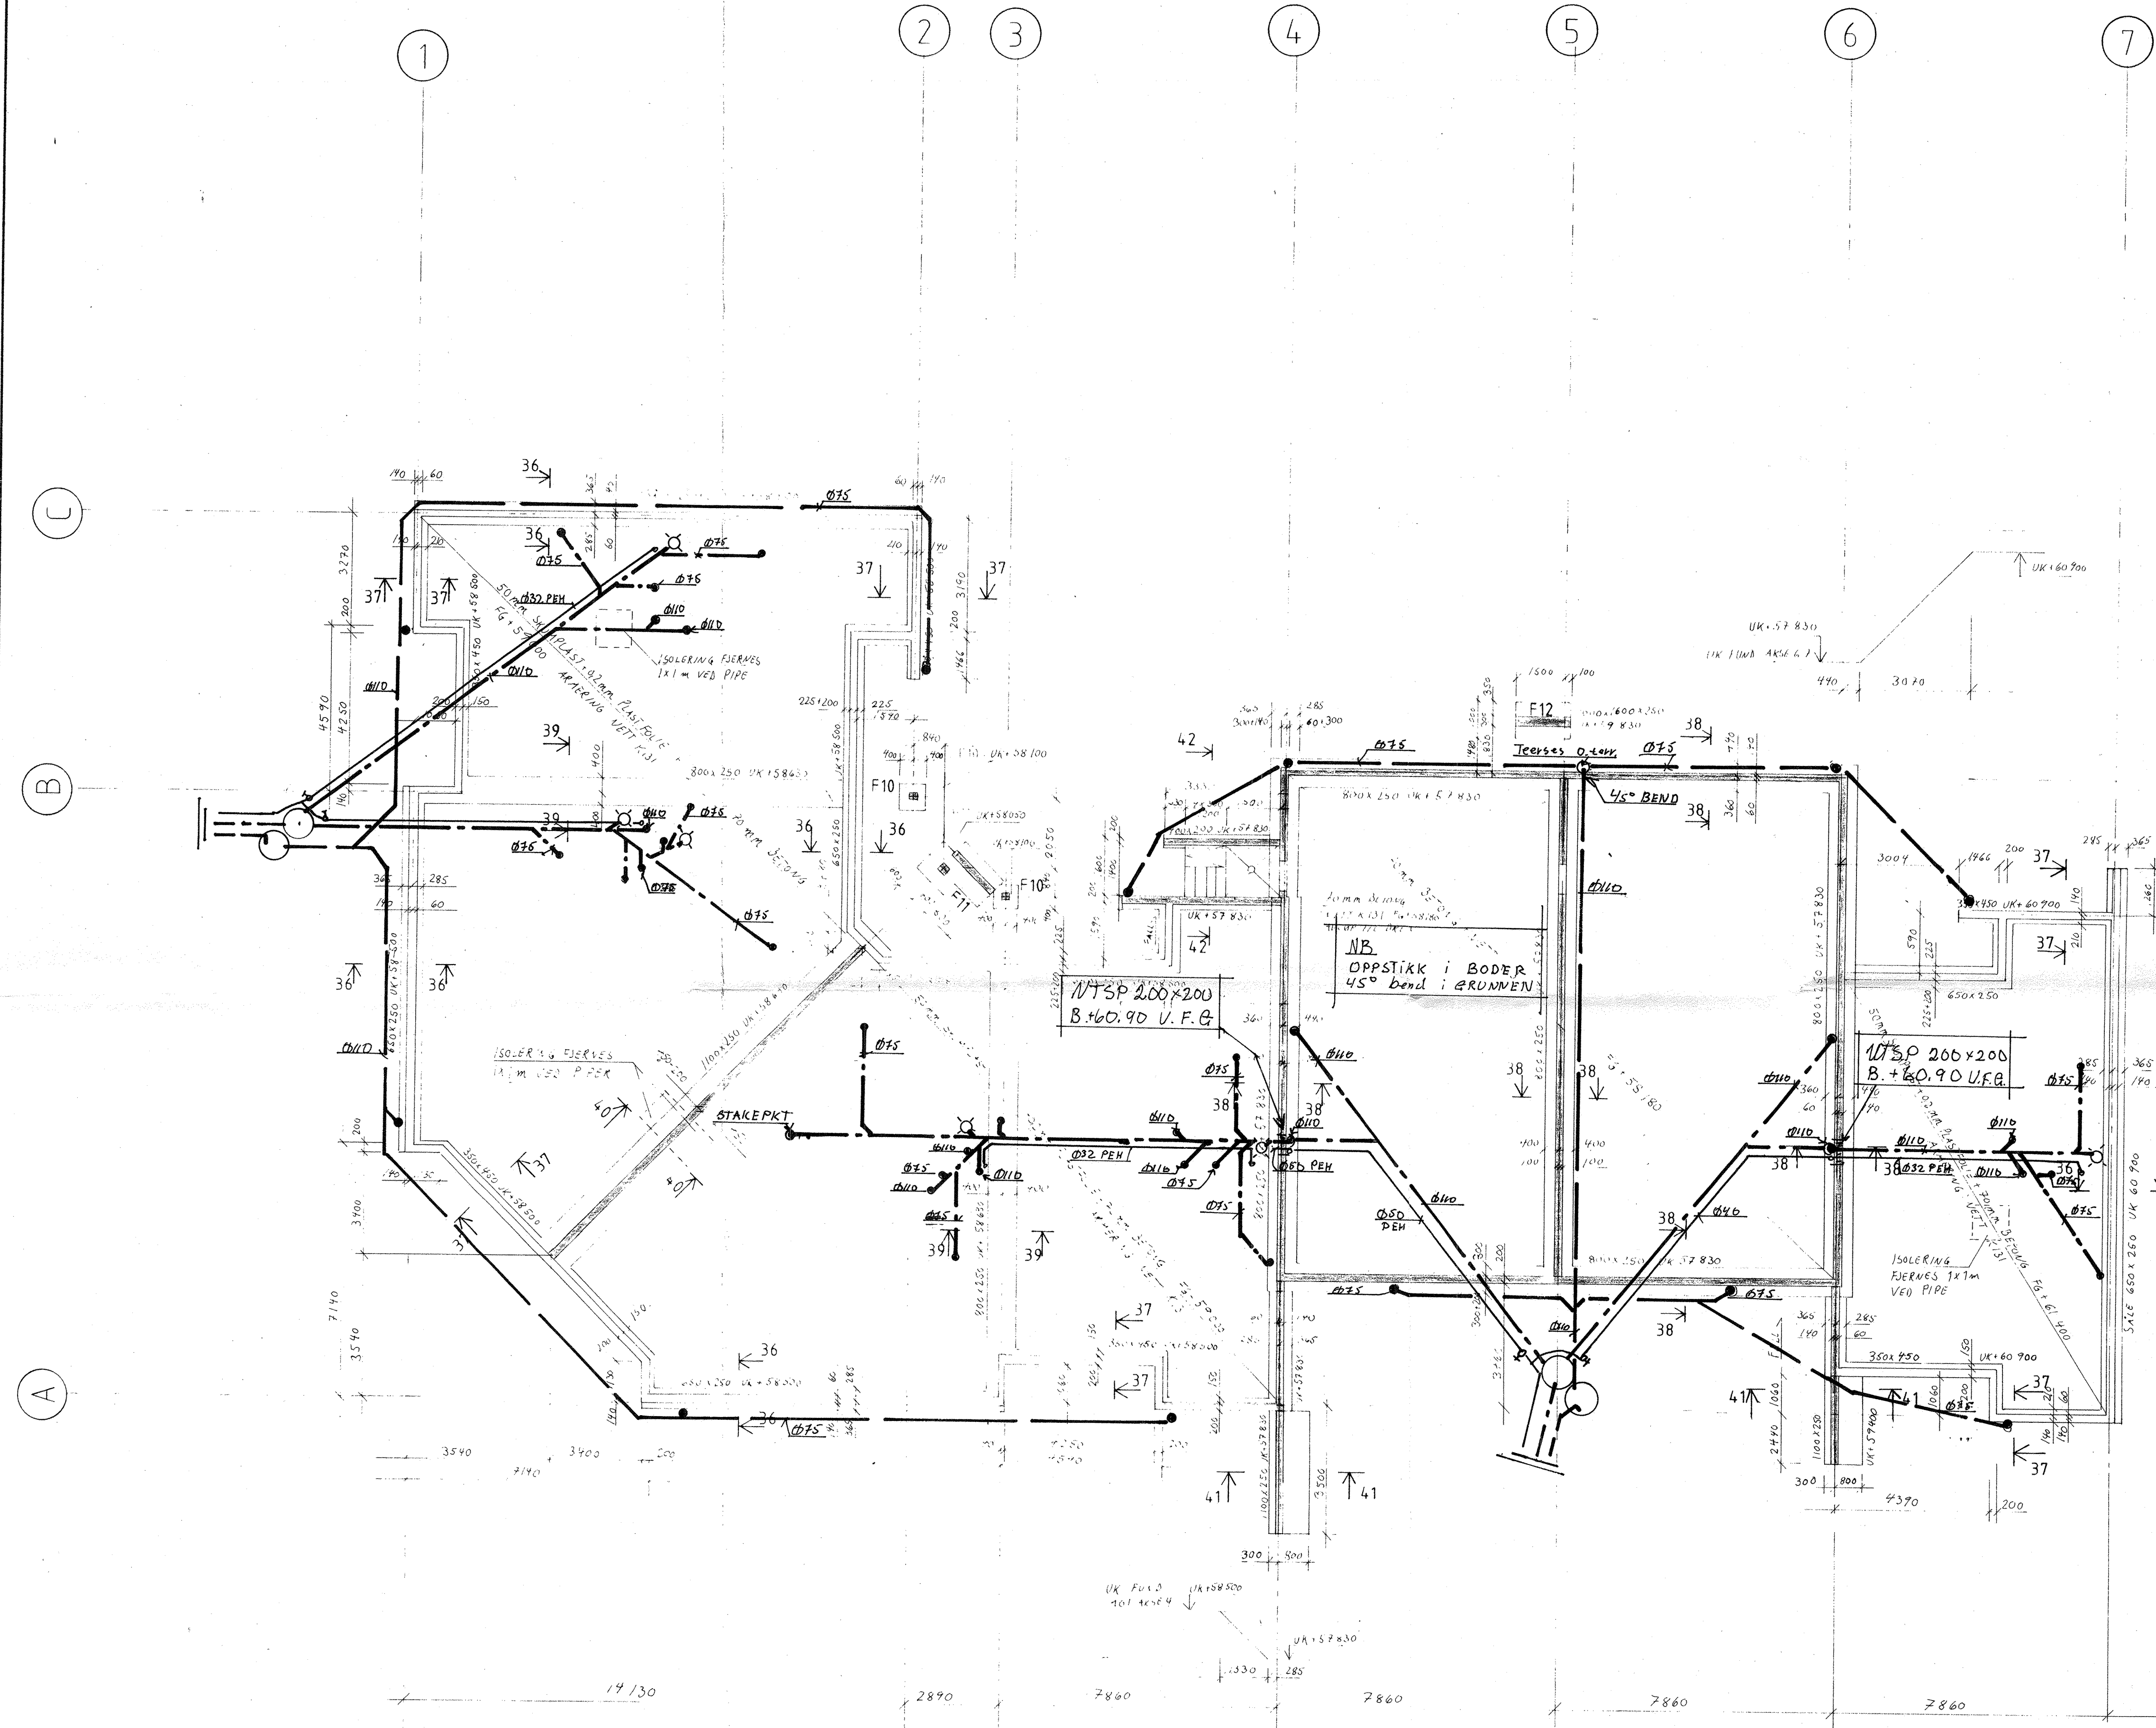

MERKNADER.


1. BETONG C35
2. ARMERING K500TS
3. OVERDEKNING:
 - MOT HJELLEVUNN 50mm
 - GENSKILT 25mm
4. FUNDAMENTERING PÅ MIN. 300mm
KOMPRIMERET SPRENGSTEFIN PÅ FJELL.
KOMPRIMERES ETTER STATENS VEGVESENS
RETNINGSLINJER.
5. TILBAKEFYLLING MOT FJELLERVEGG
GJØRES MED SPRENGSTEFIN.

BUNNLEDNING

Mester Rør AS 12/9-92

Rev.	Revisjonen gjelder	Dato:	Rev. av
		12/9-92	Tegn. P.H.
		Kr.	Sign.
AADNØY ENTREPRENØR A/S		Målestokk:	
SOLÅSEN TUN 4		1:100	
FUNDAMENTPLAN		Saks nr.:	
FORMTEGNUNG		1471	
RAUGSTAD AS		Tegn. nr.	
		40	Rev.

x5

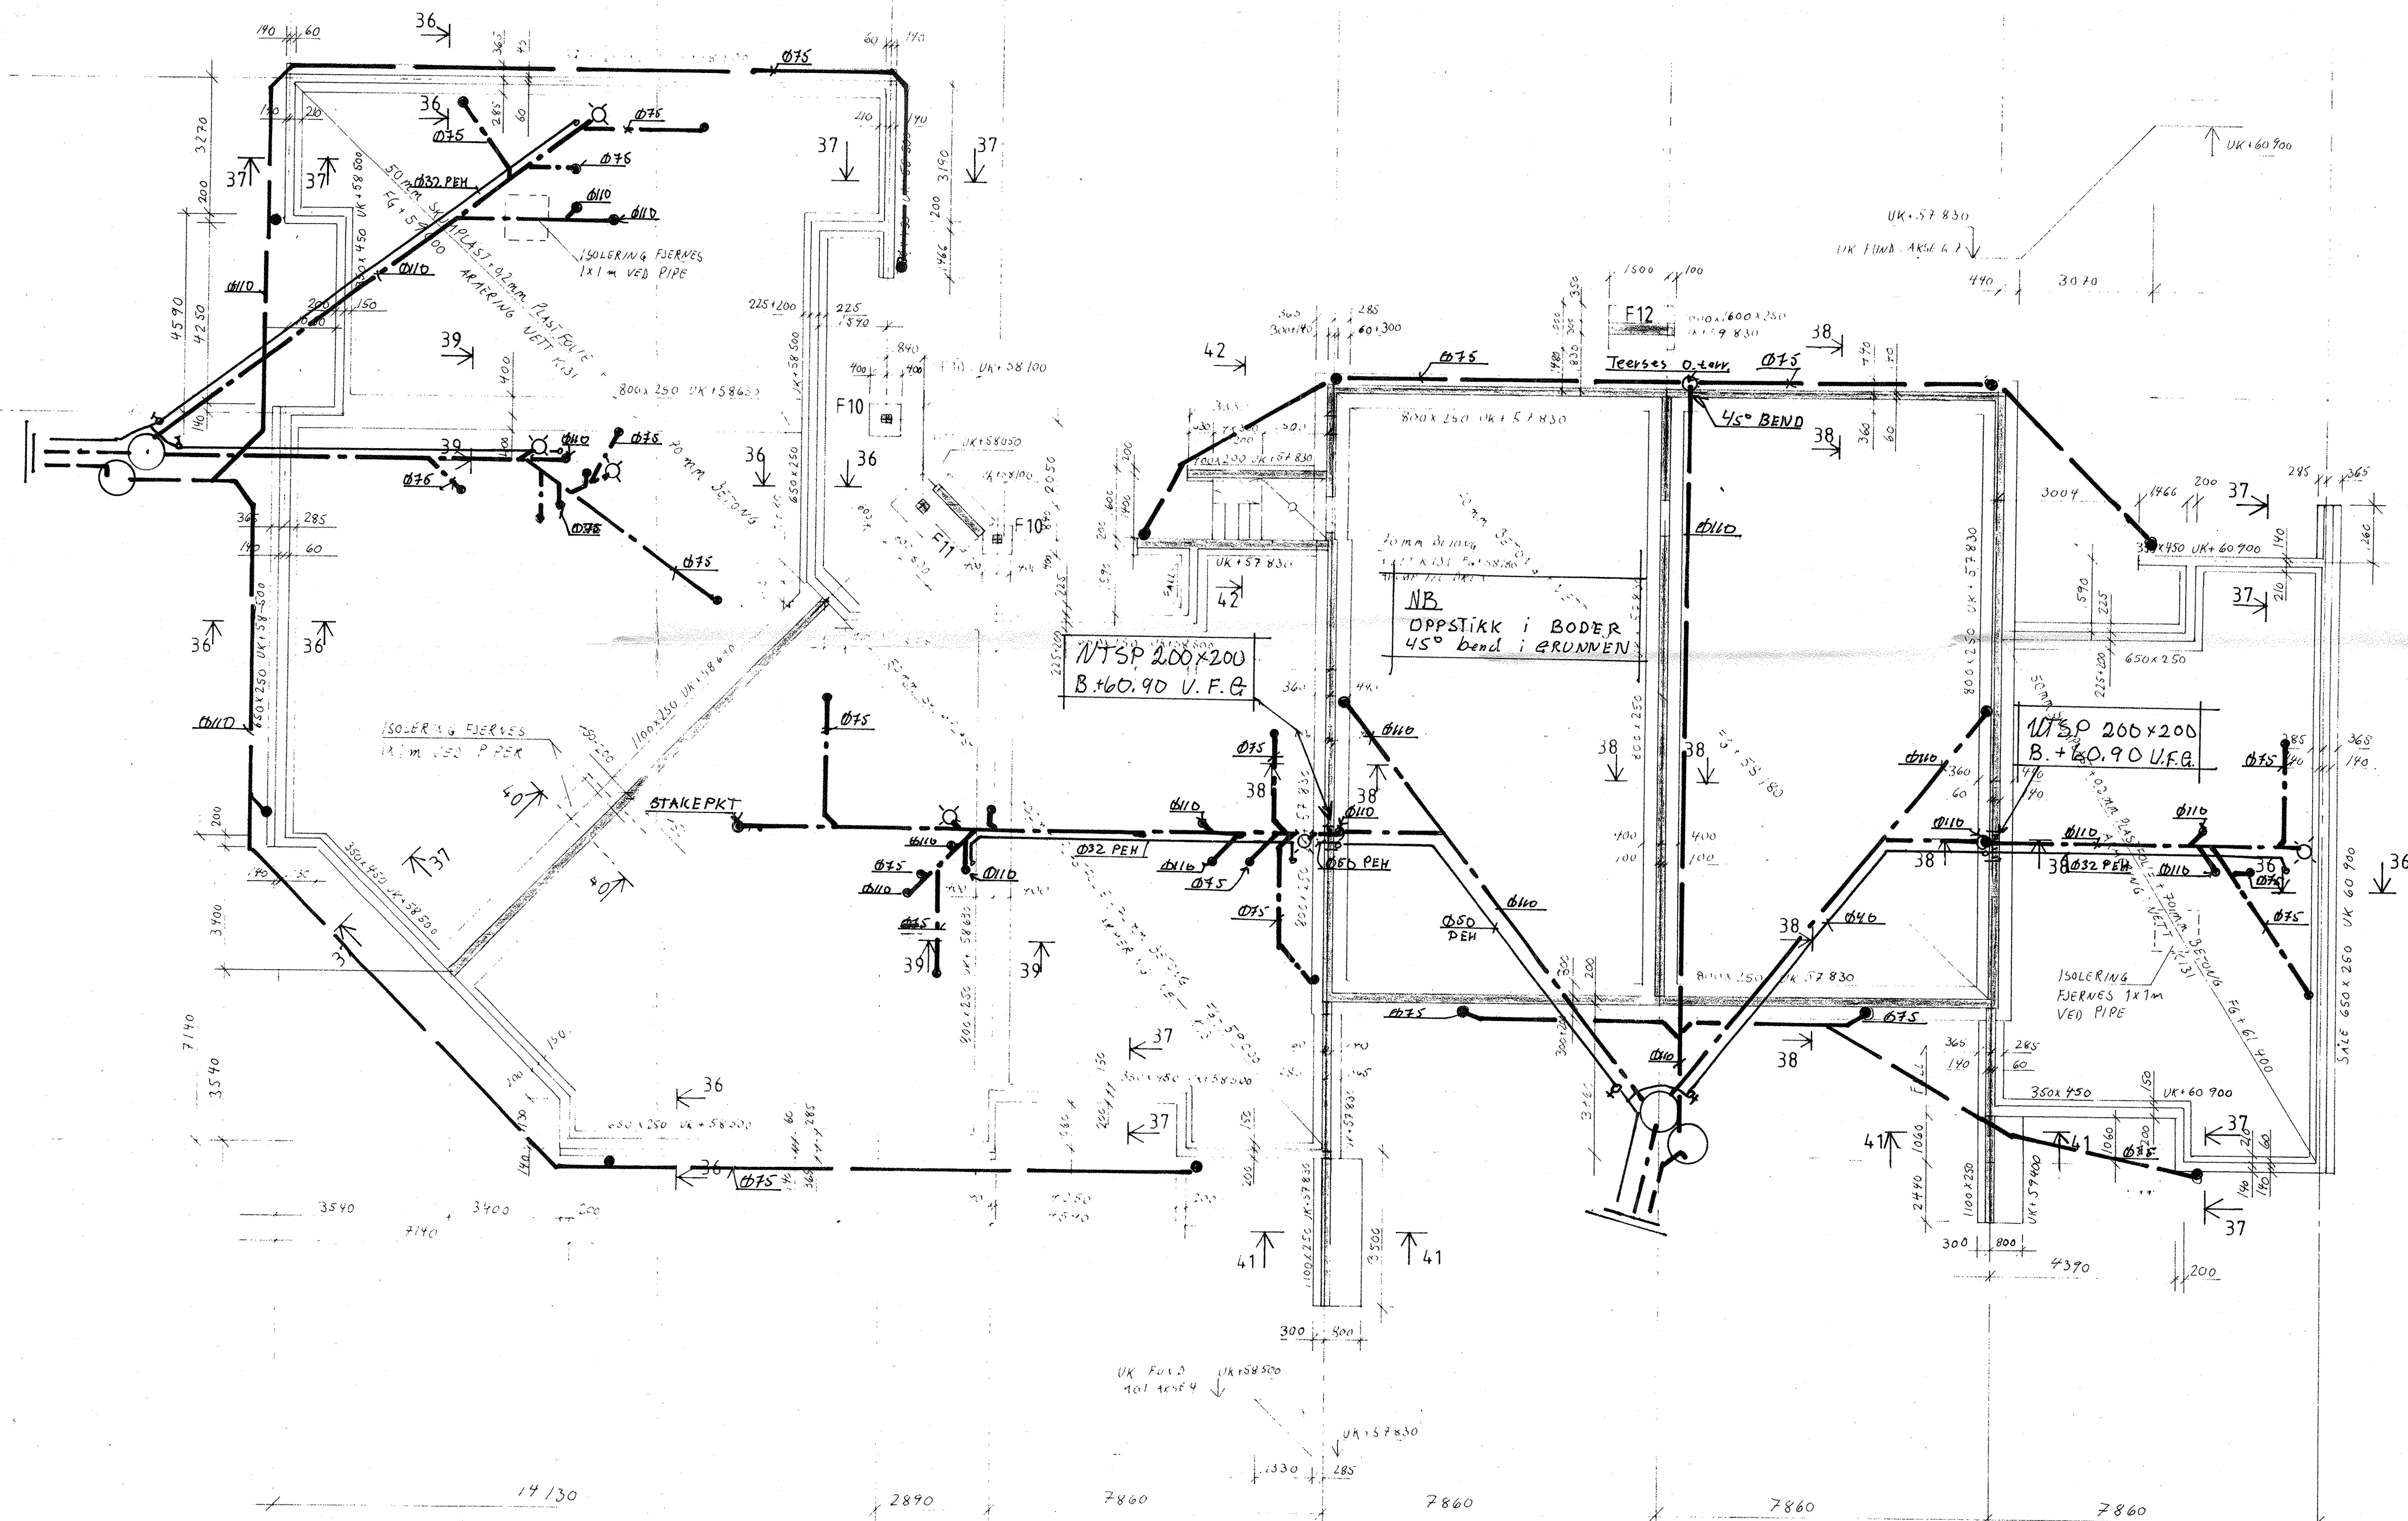

MERKNADER.

1. BETONG C35
2. ARMERING K500TS
3. OVERDEKNING: MOT GRUNN 50mm
GENSKILT 25mm
4. FUNDAMENTERING PÅ MIN. 300mm
KOMPRIMERT SPRENGSIFIN PÅ FJELL.
KOMPRIMERES ETTER STATENS VEGVESENS
RETNINGSLINJER.
5. TILBAKEFYLLING MOT FJELLERVEGG
GJØRES MED SPRENGSIFIN.

BUNNLEDNING

Mester Rør AS 12/9-92 *Reginald*

Rev.	Revisjonen gjelder	Dato:	Rev. av
		4/9-92	Tegn. 2/4
		Kir.	
		Sign.	
AADNØY ENTREPRENØR A/S		Målestokk:	1:100
SOLÅSEN TUN 4		Saks nr.:	1471
FUNDAMENTPLAN		Tegn. nr.	40
FORMTEGNING		Rev.	
RAUGSTAD AS			




Firma

FORUS TRELAST A/S


POSTBOKS 95 4000 HINNA

TEGN.NR. 330.243


MONTERINGSTEGN. BETONGPLAST 3 ETC.

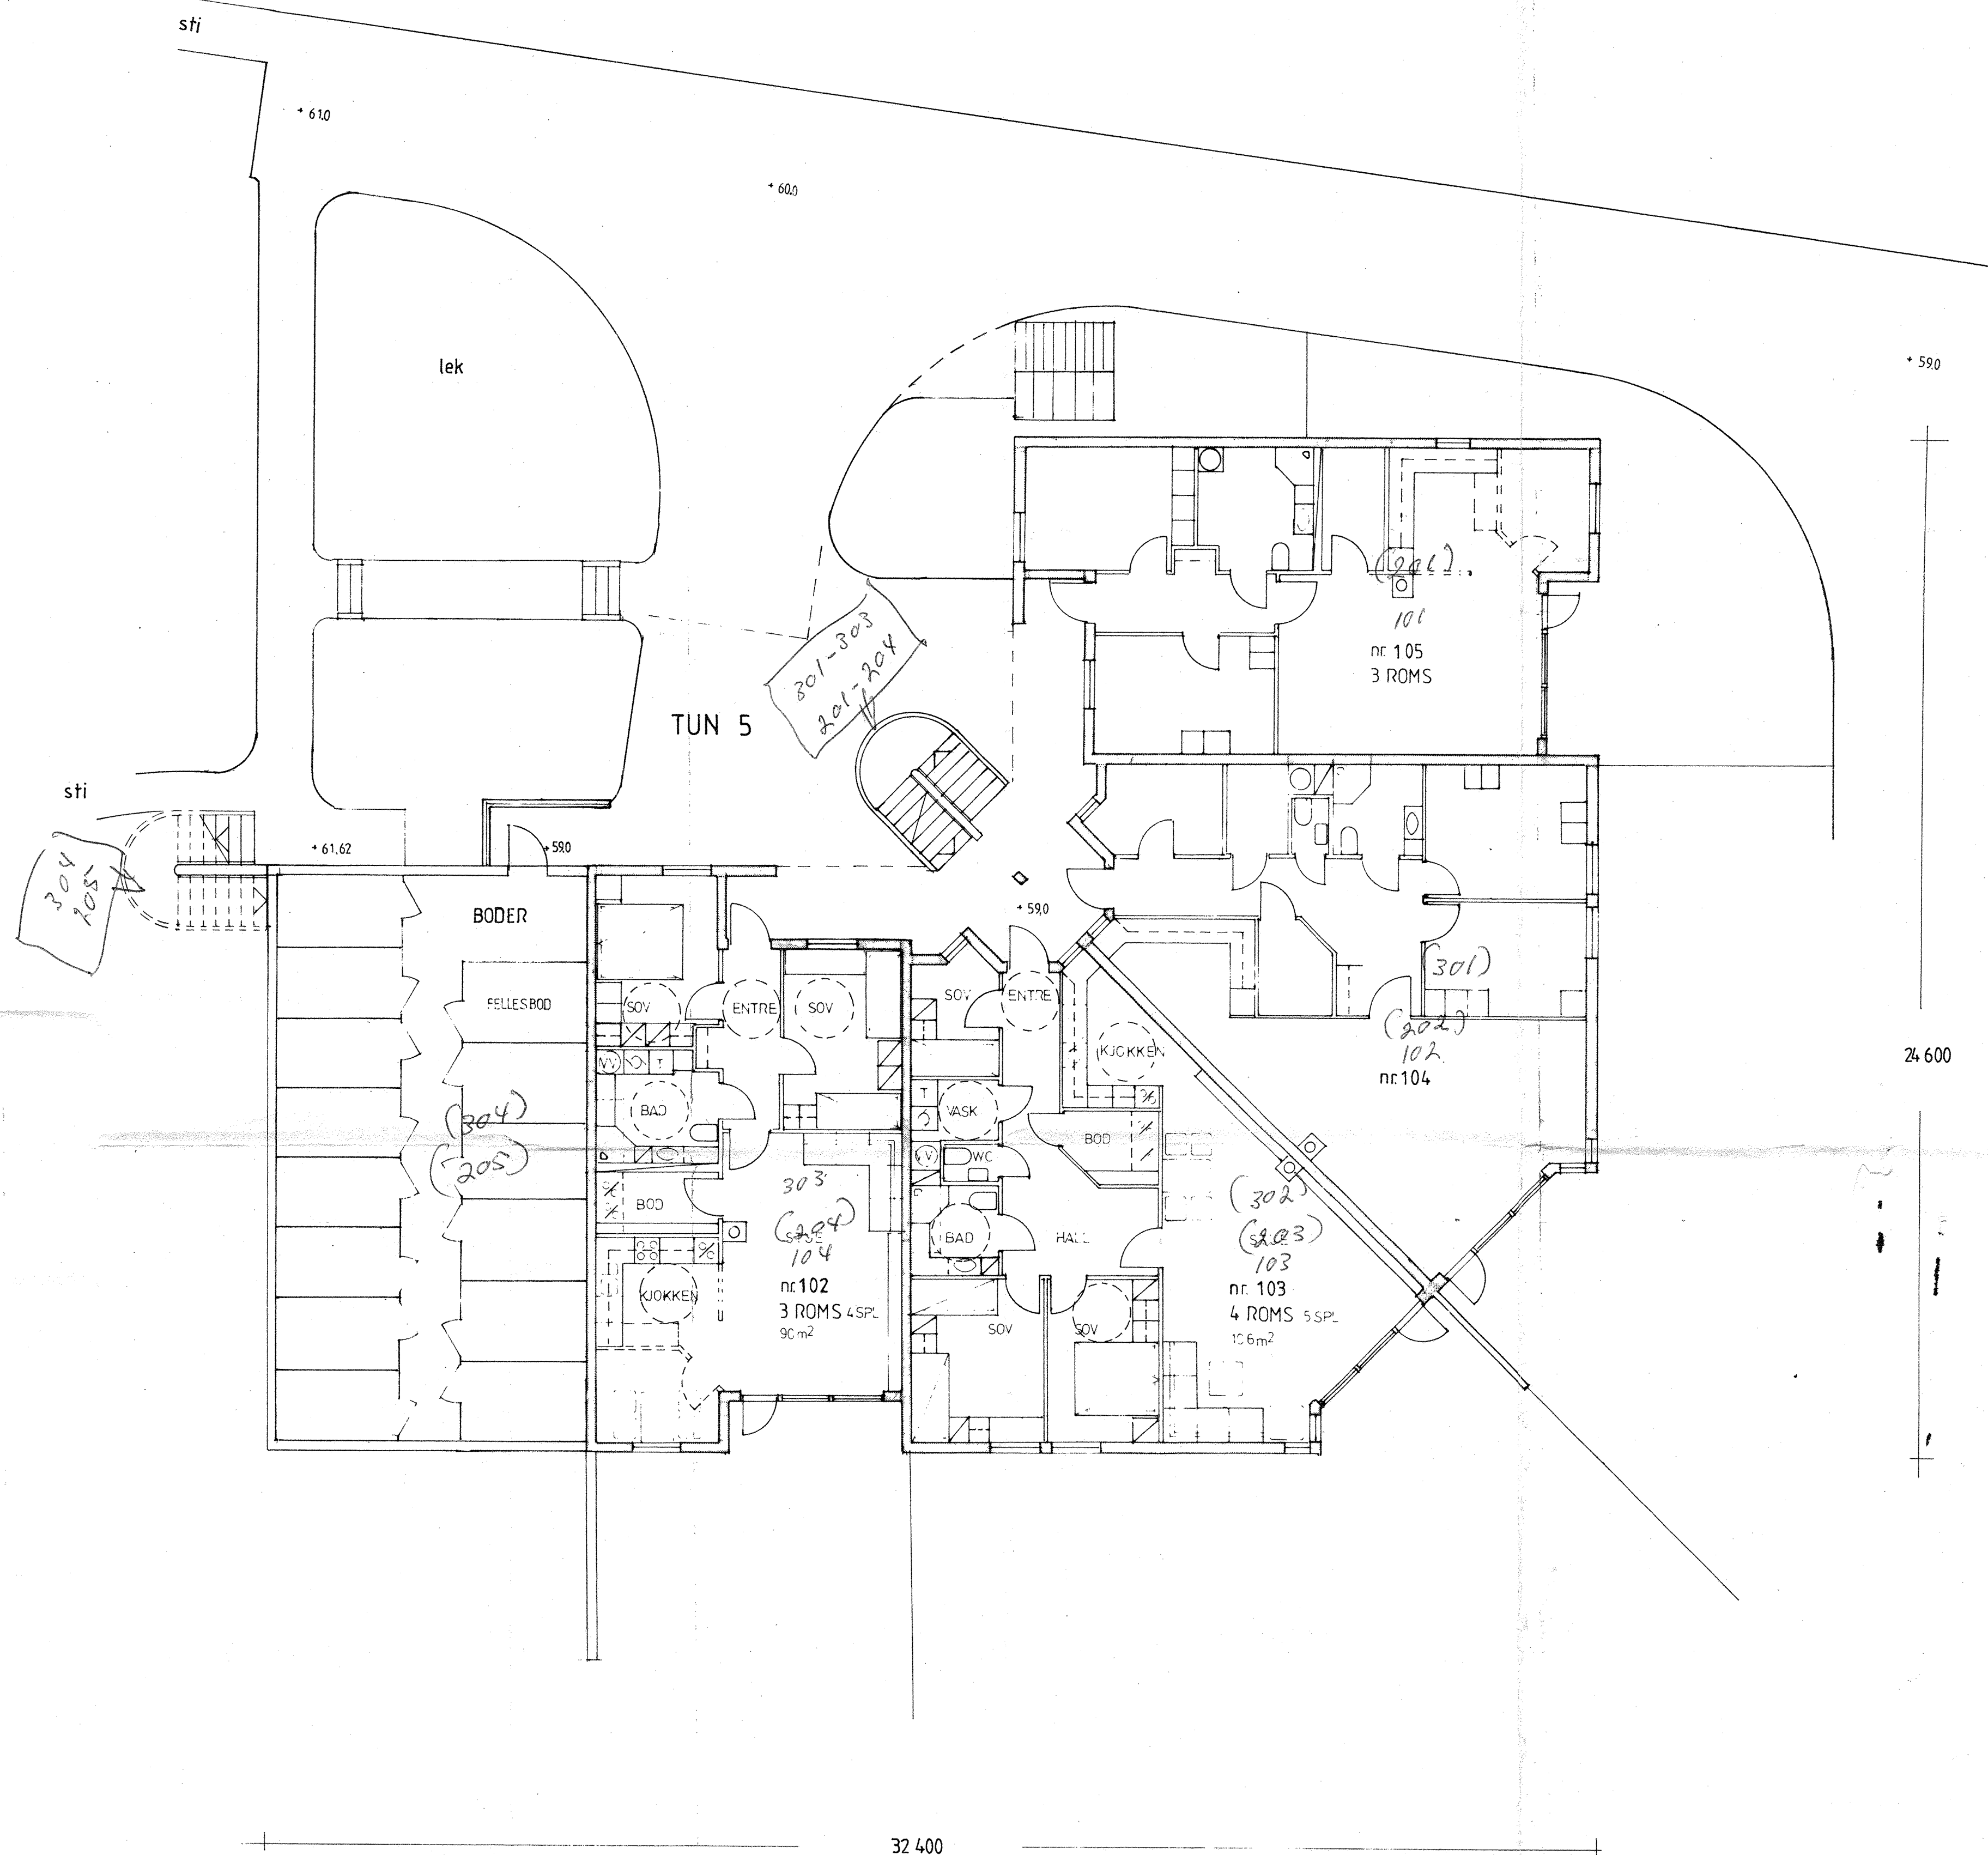

DATO	03.02.92
BYGGHERRE	OPPDRAG NR
STAVANGER BOLIGBYGGELAG	226
BORETTSLAGET SOLÅSEN GODESET	TEGN. NR.
TUN 5 PLAN 1. ETG. +590	5-101
ARKIPARTNER A.S.	MALESTOKK
ARKITEKT - PLANLEGGINGSFIRMA	1:100
JENS ZETTLITZGT. 38, STAVANGER	SAKSBEHANDLER
	TLF: 04-52 95 95

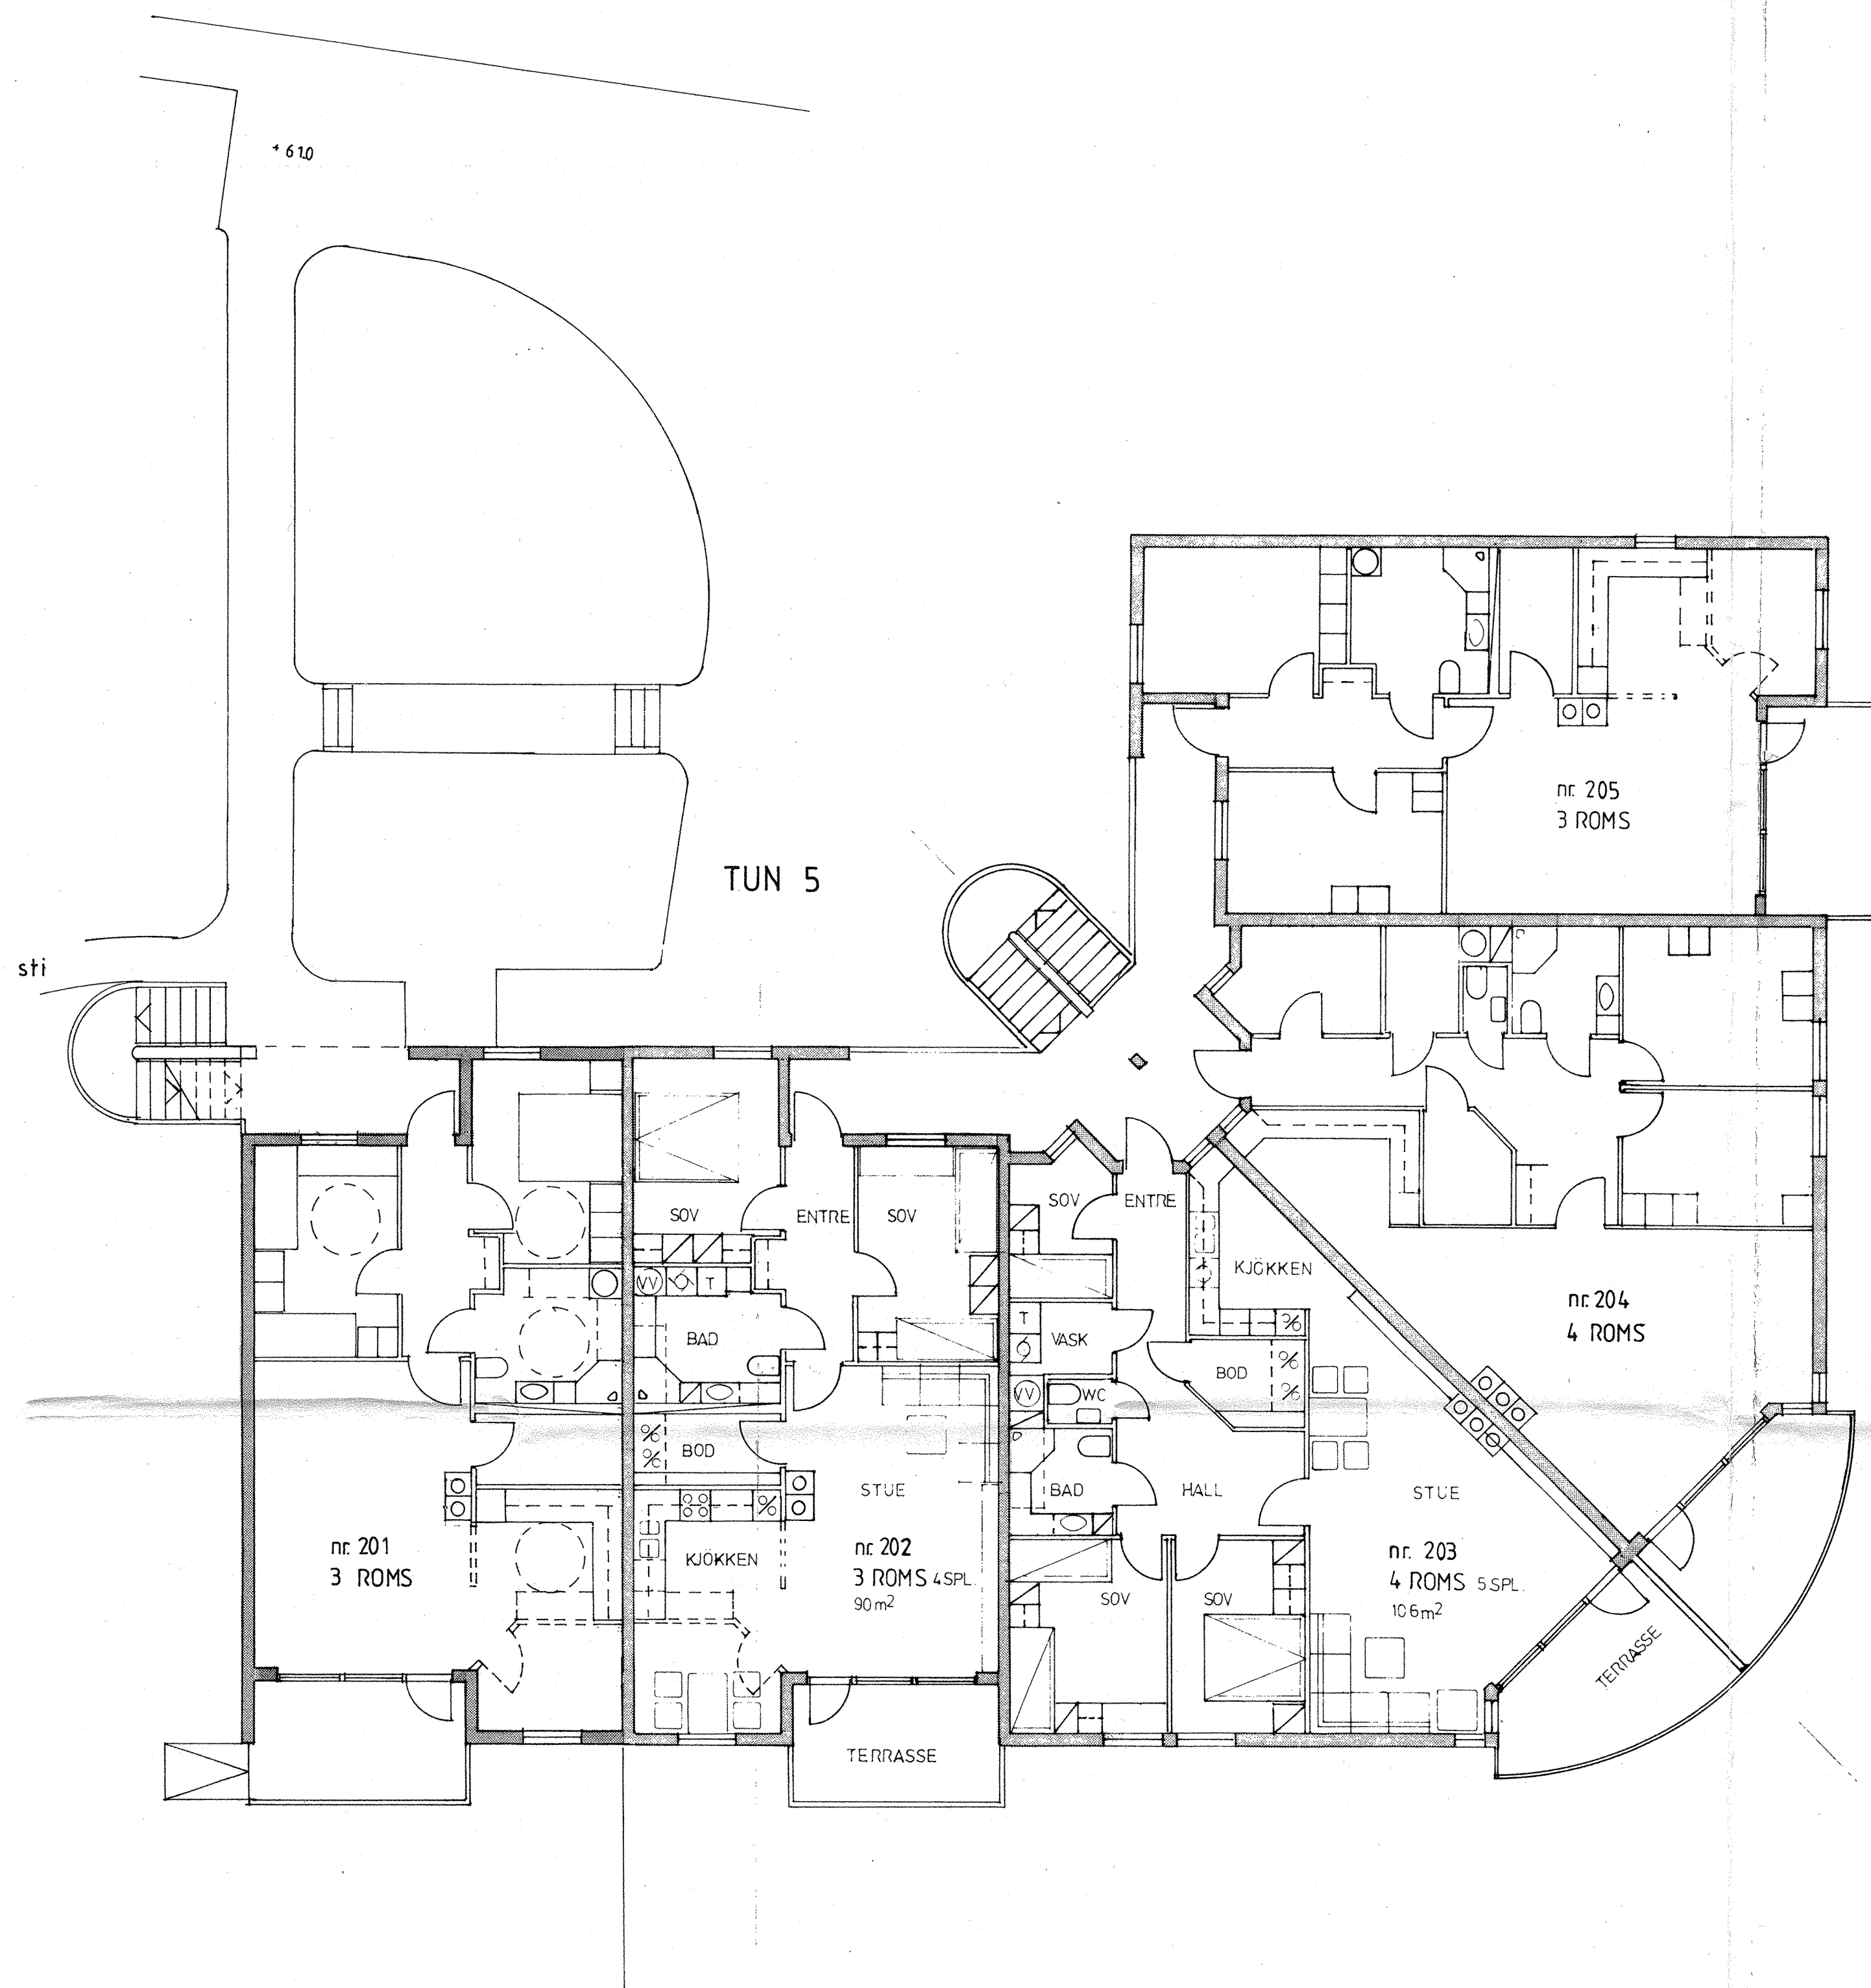

			DATO
DATO	ENDRING	SIGN.	03.02.92
BYGGHERRE	STAVANGER BOLIGBYGGELAG		OPPDRAG NR.
			226
	BORETTSLAGET SOLÅSEN GODESET		TEGN. NR.
			5 - 102
TUN 5	PLAN	2. ETG. +61.62	MALESTOKK.
ARKIPARTNER A.S.			1 : 100
ARKITEKT - PLANLEGGINGSFIRMA			SAKSBEHANDLER.
JENS ZETLITZGT. 38, STAVANGER			
			TLF: 04-52 95 95

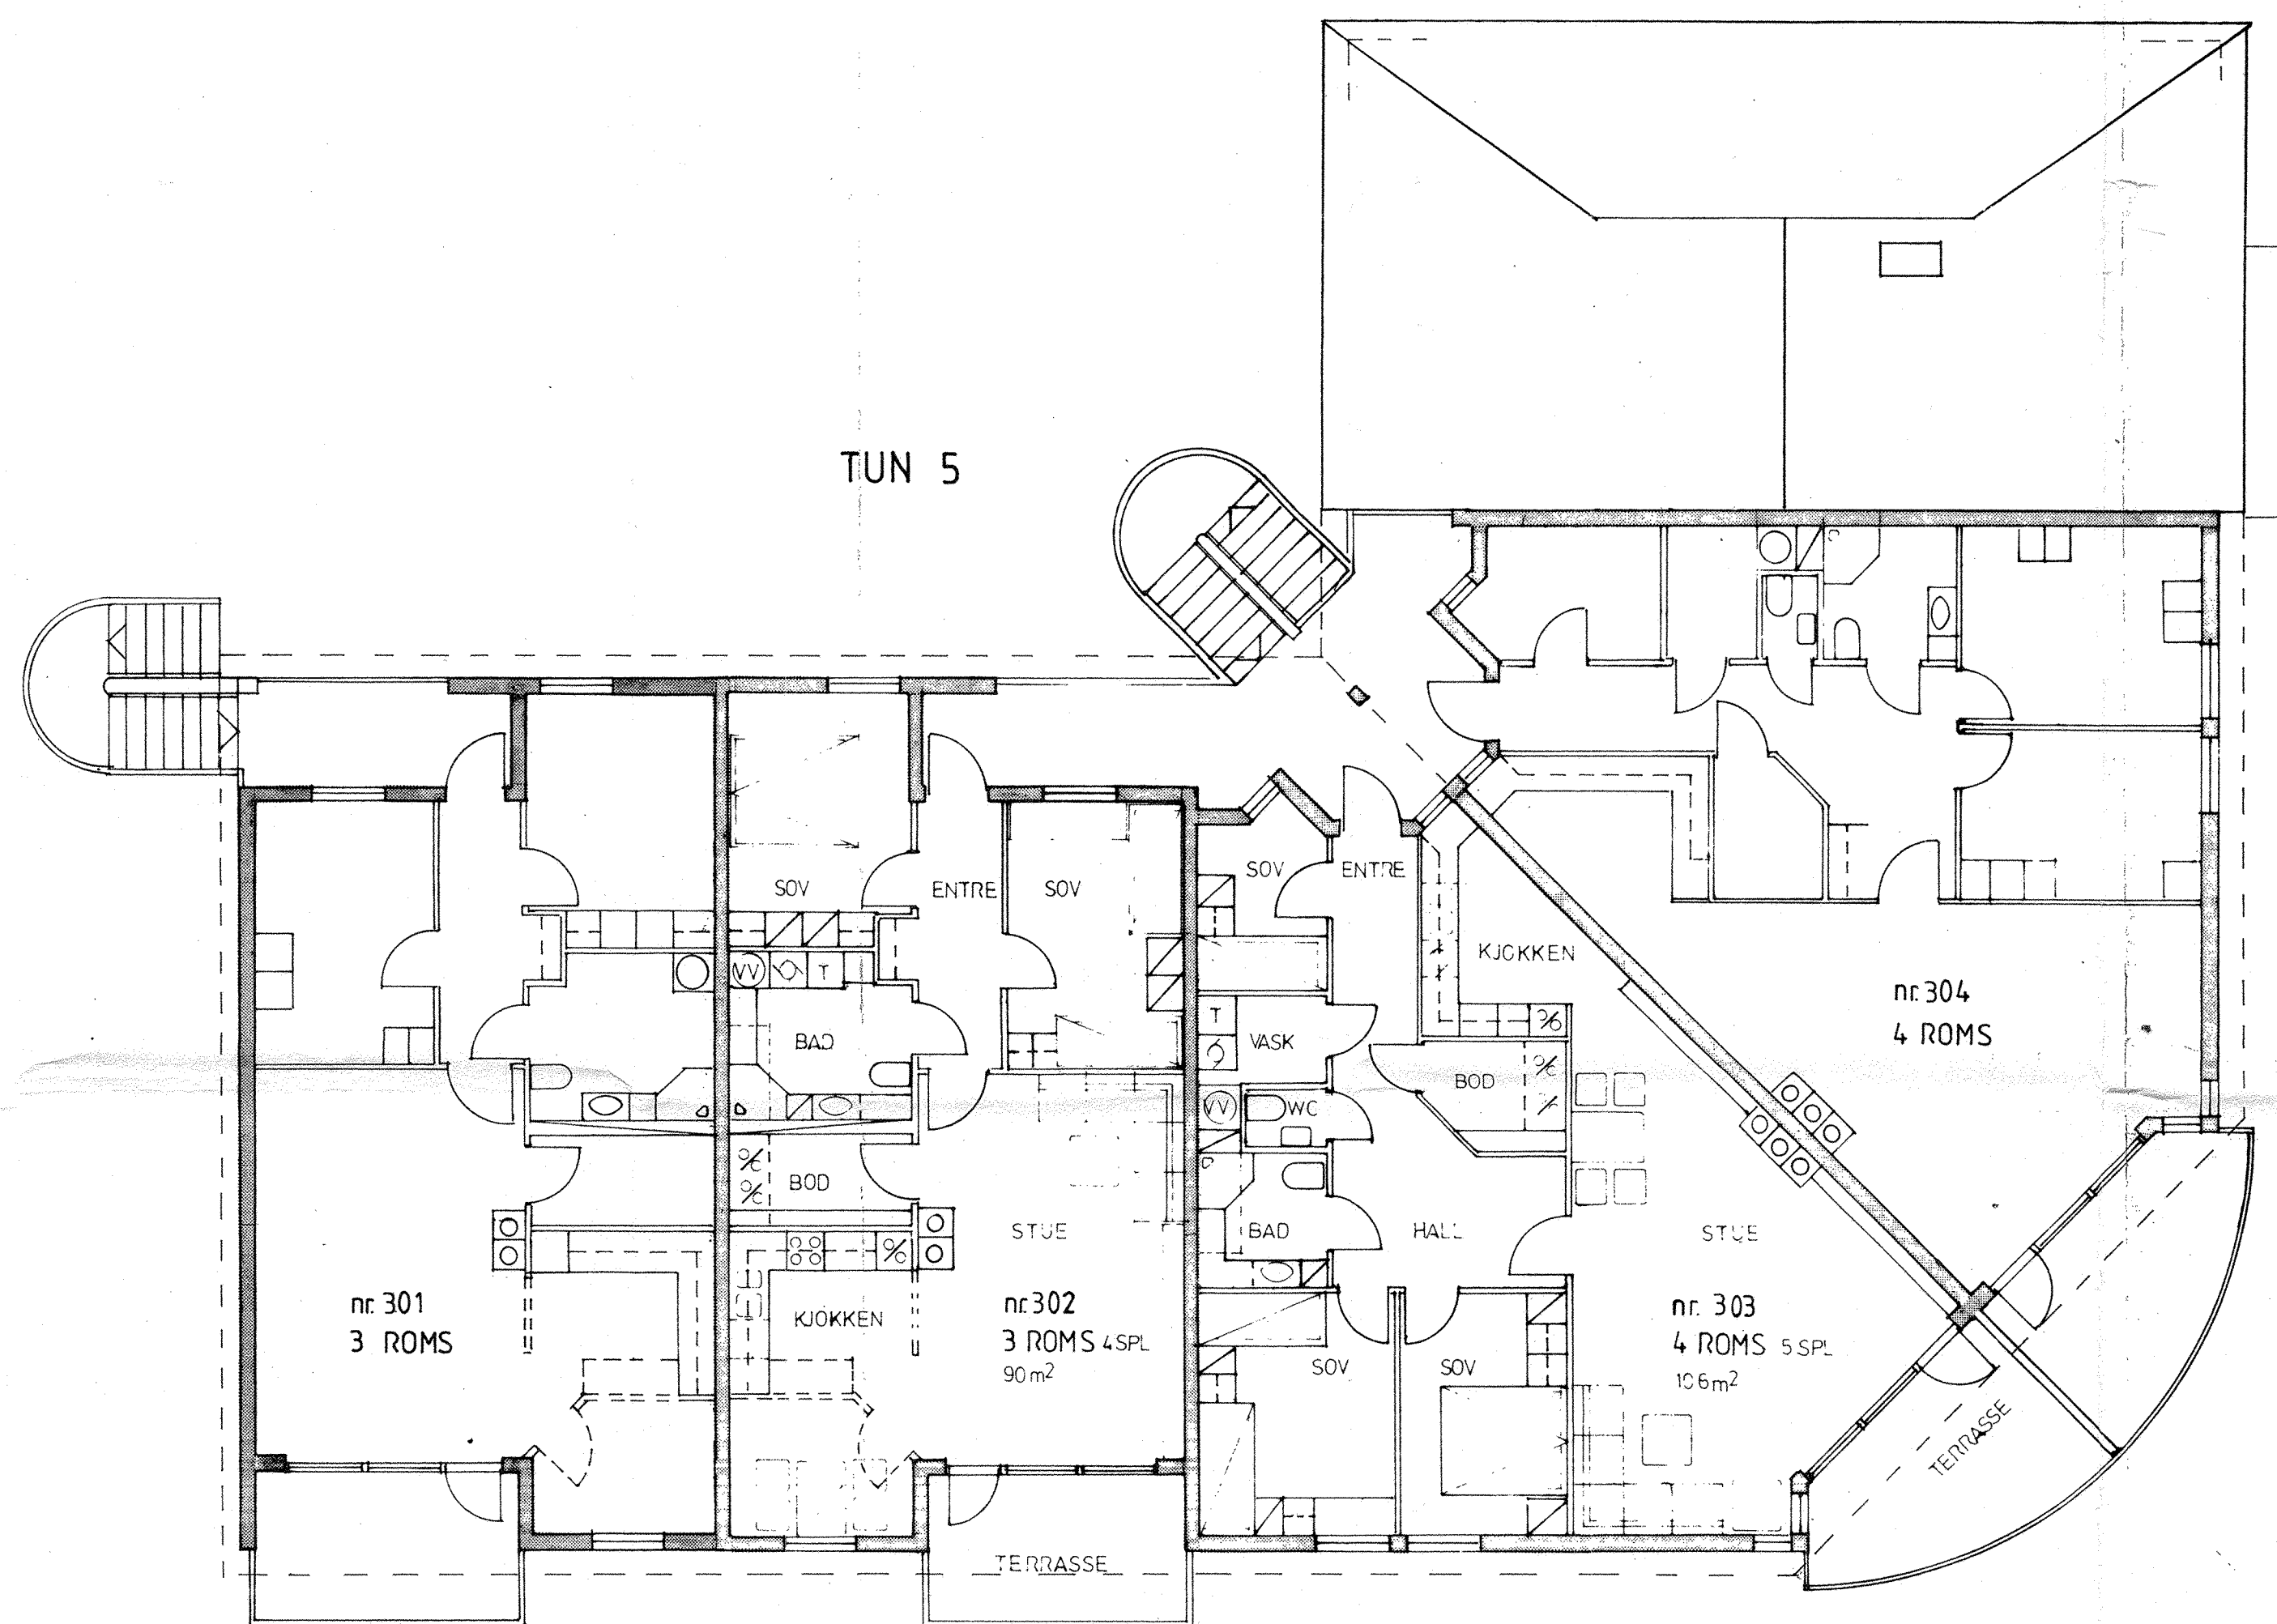


DATO		03.02.92
DATO	ENDRING	SIGN.
BYGGHERRE	STAVANGER BOLIGBYGGELAG	
TEGN. NR.	5 - 103	
MALESTOKK	1 : 100	
SAKSBEHANDLER	JENS ZETLITZGT. 38, STAVANGER	
TLF:	04-52 95 95	




FASADE A - A





FASADE B - B

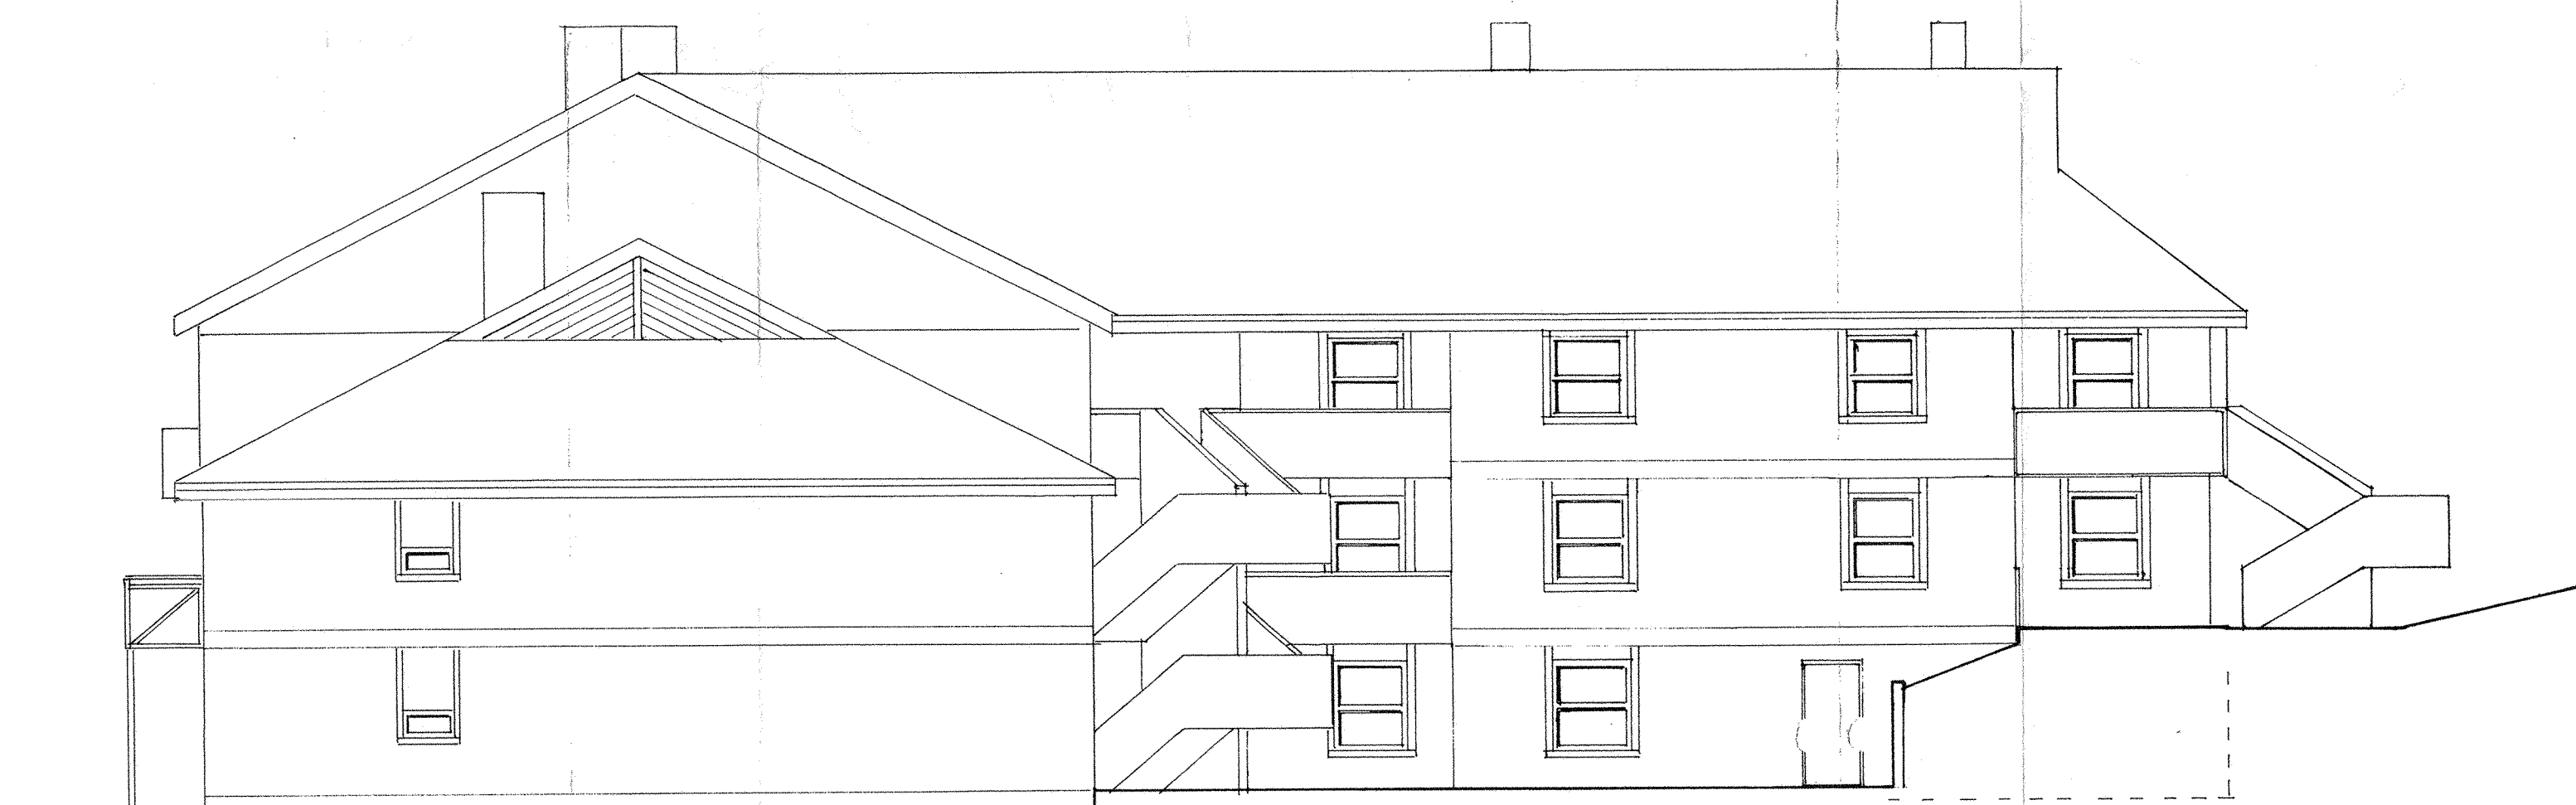

FASADE C - C

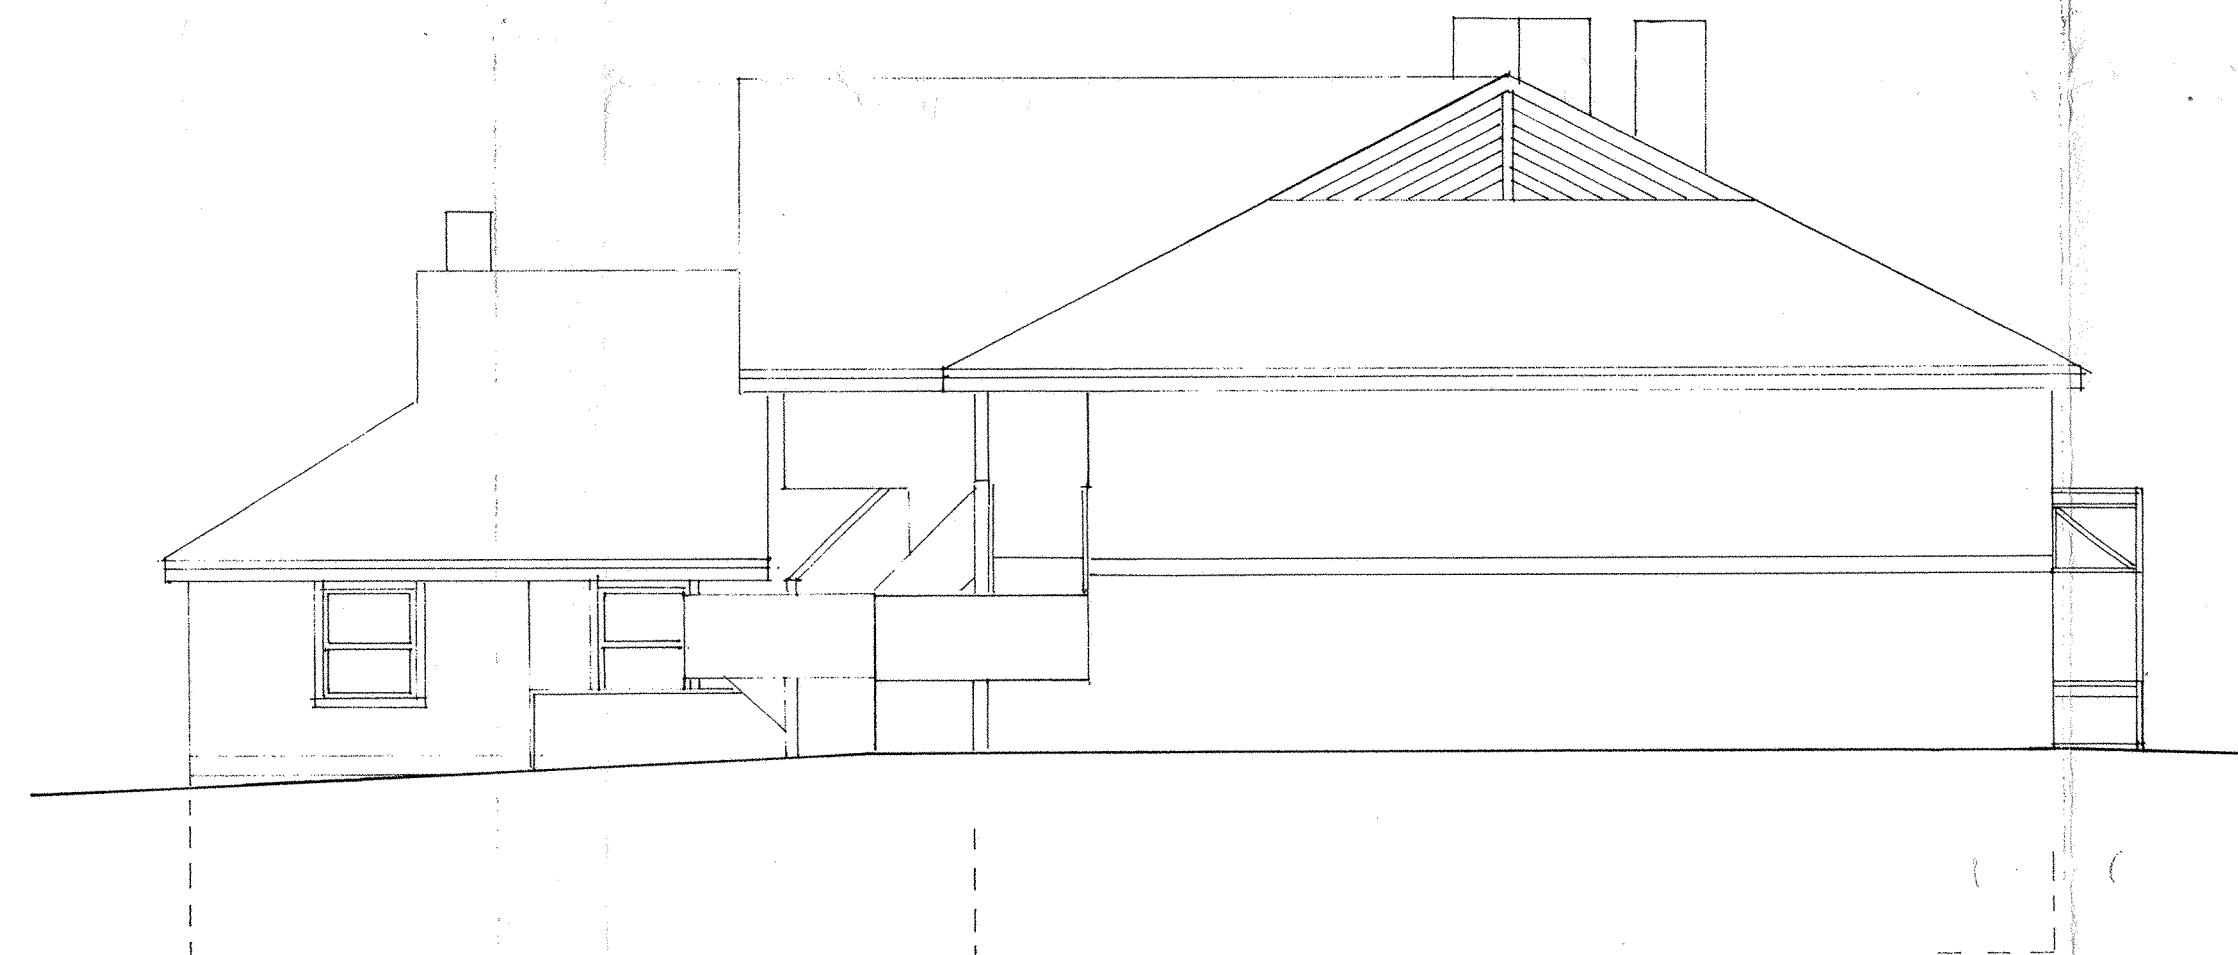

FASADE D - D

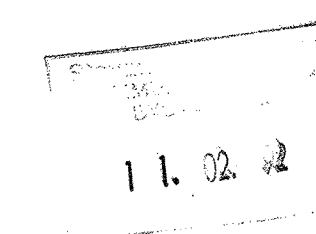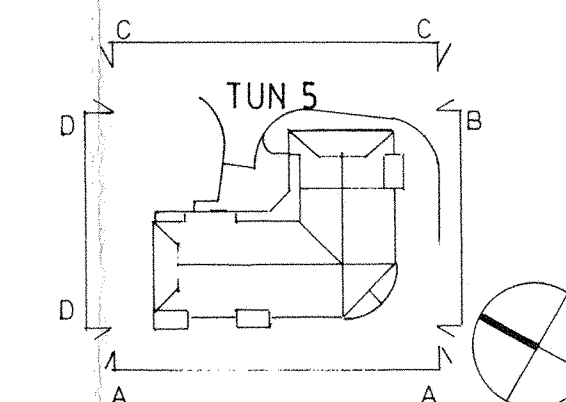


			DATO.
DATO.	ENDRING	SIGN.	03.02.92
BYGGHERRE	STAVAVANGER BOLIGBYGGELAG		OPPDRAK NR. 226
BORETTSLAGET SOLÅSEN GODESET		TEGN. NR.	5 - 121
TUN 5 FASADER		MALESTOKK.	1:100
ARKIPARTNER A.S. ARKITEKT - PLANLEGGINGSFIRMA JENS ZETLITZGT. 38, STAVANGER		SAKSBEHANDLER.	
		TLF: 04-52 95 95	




FASADE A - A




FASADE B - B

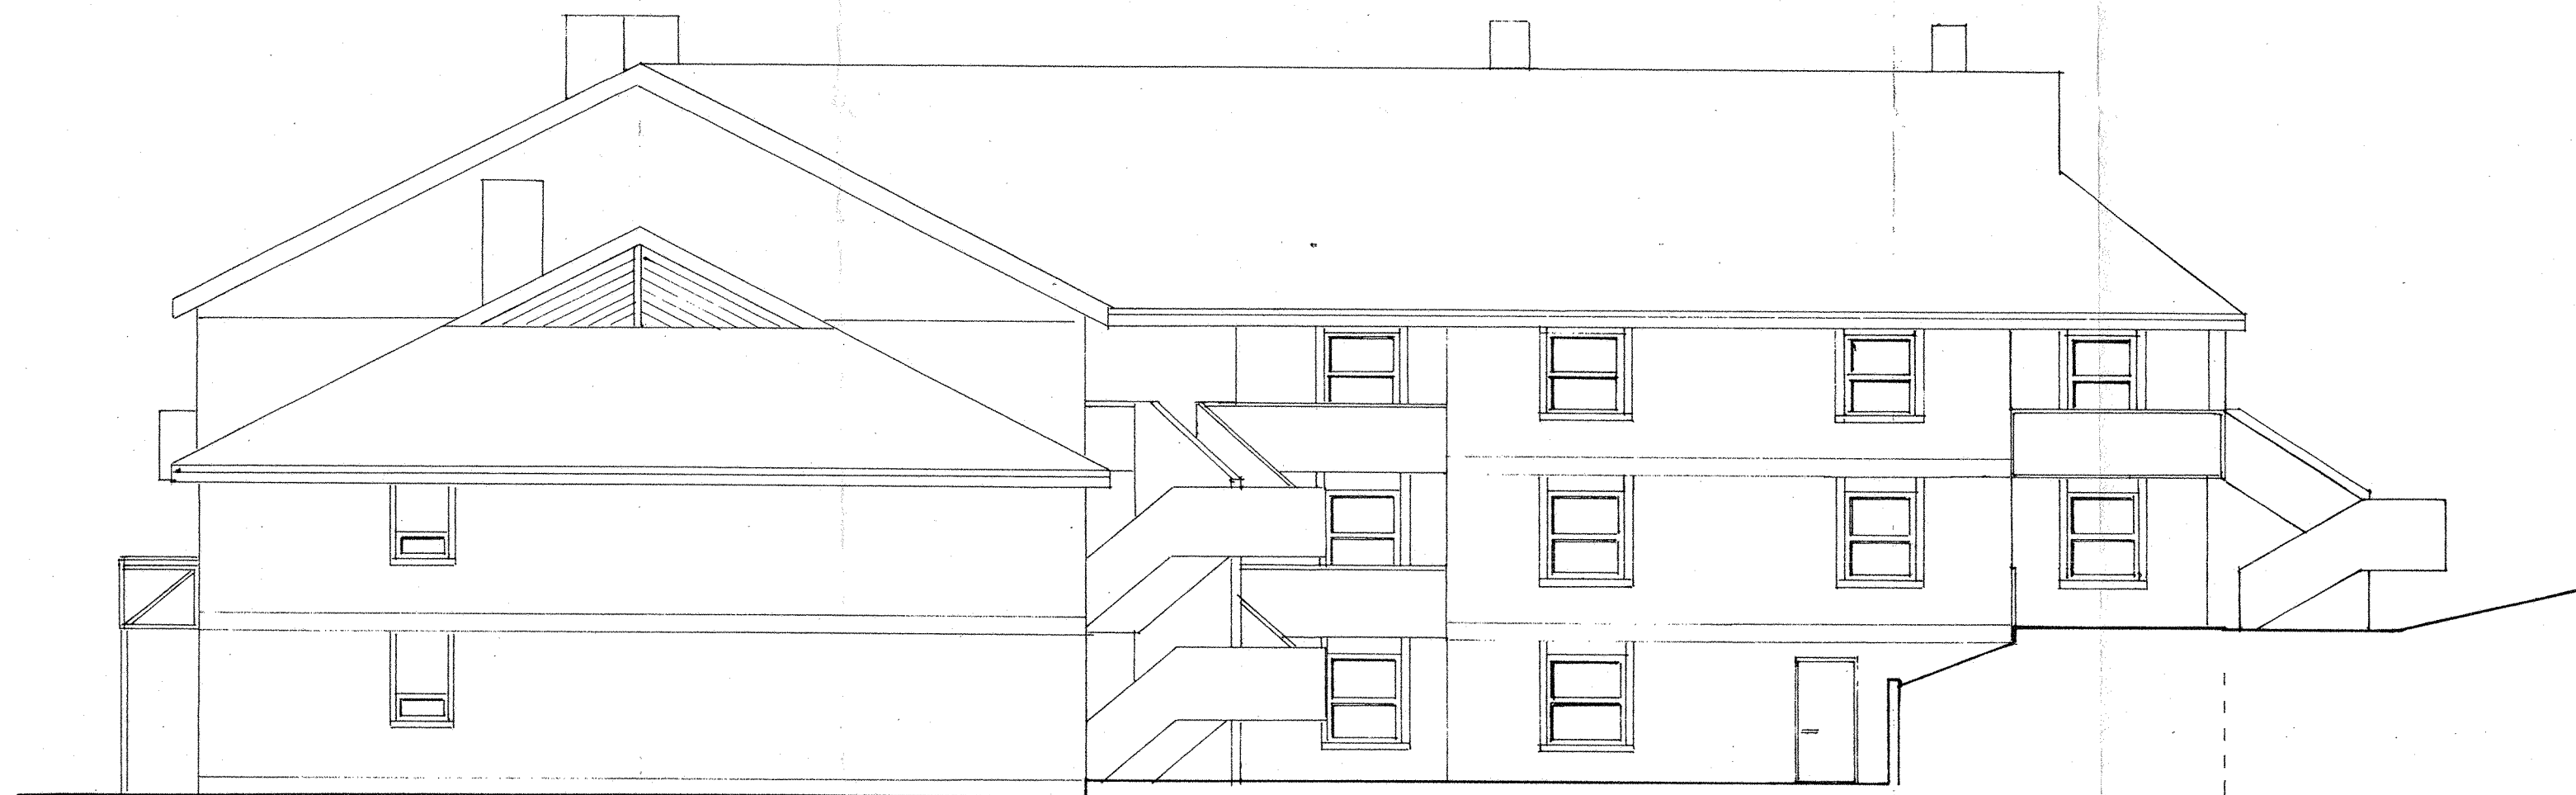

FASADE C - C

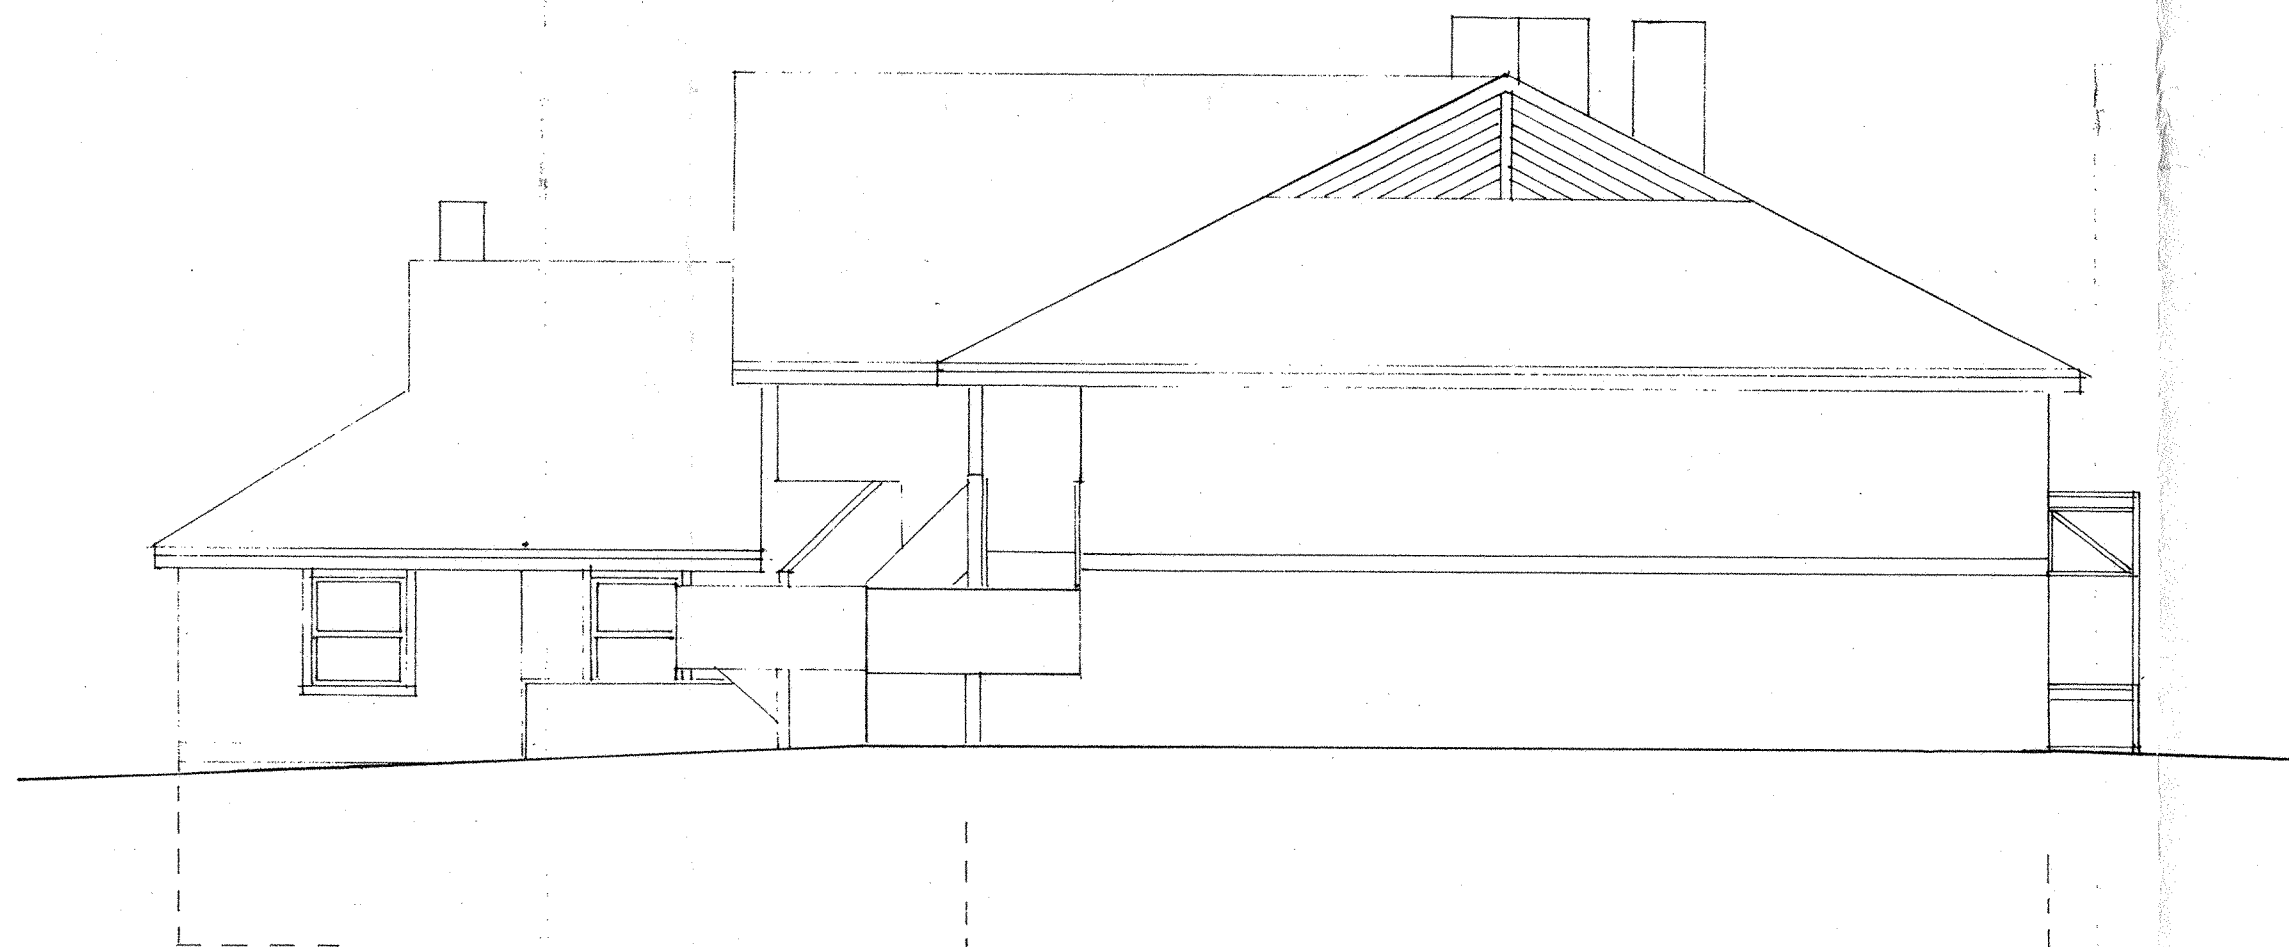

FASADE D - D

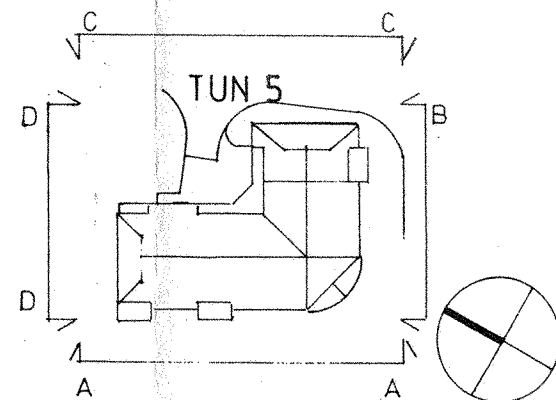

			DATO
			03.02.92
DATO	ENDRING	SIGN.	OPPDRAK NR.
BYGGHERRE			226
STAVAVANGER	BOLIGBYGGELAG		TEGN. NR.
BORETTSLAGET	SOLÅSEN	GODESET	5-121
TUN 5	FASADER		MALESTOKK.
ARKIPARTNER A.S.			1:100
ARKITEKT - PLANLEGGINGSFIRMA			SAKSBEHANDLER.
JENS ZETLITZGT. 38, STAVANGER			TLF: 04-52 95 95

Oce Norge A/S